


Ansicht

Zugang Nr.5

M: 1:25

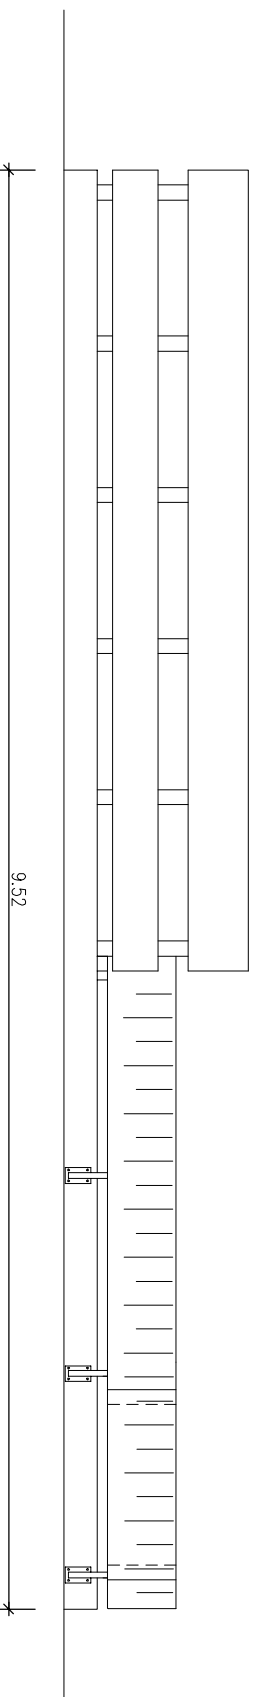

Schnitt

Zugang Nr.5

M: 1:25

