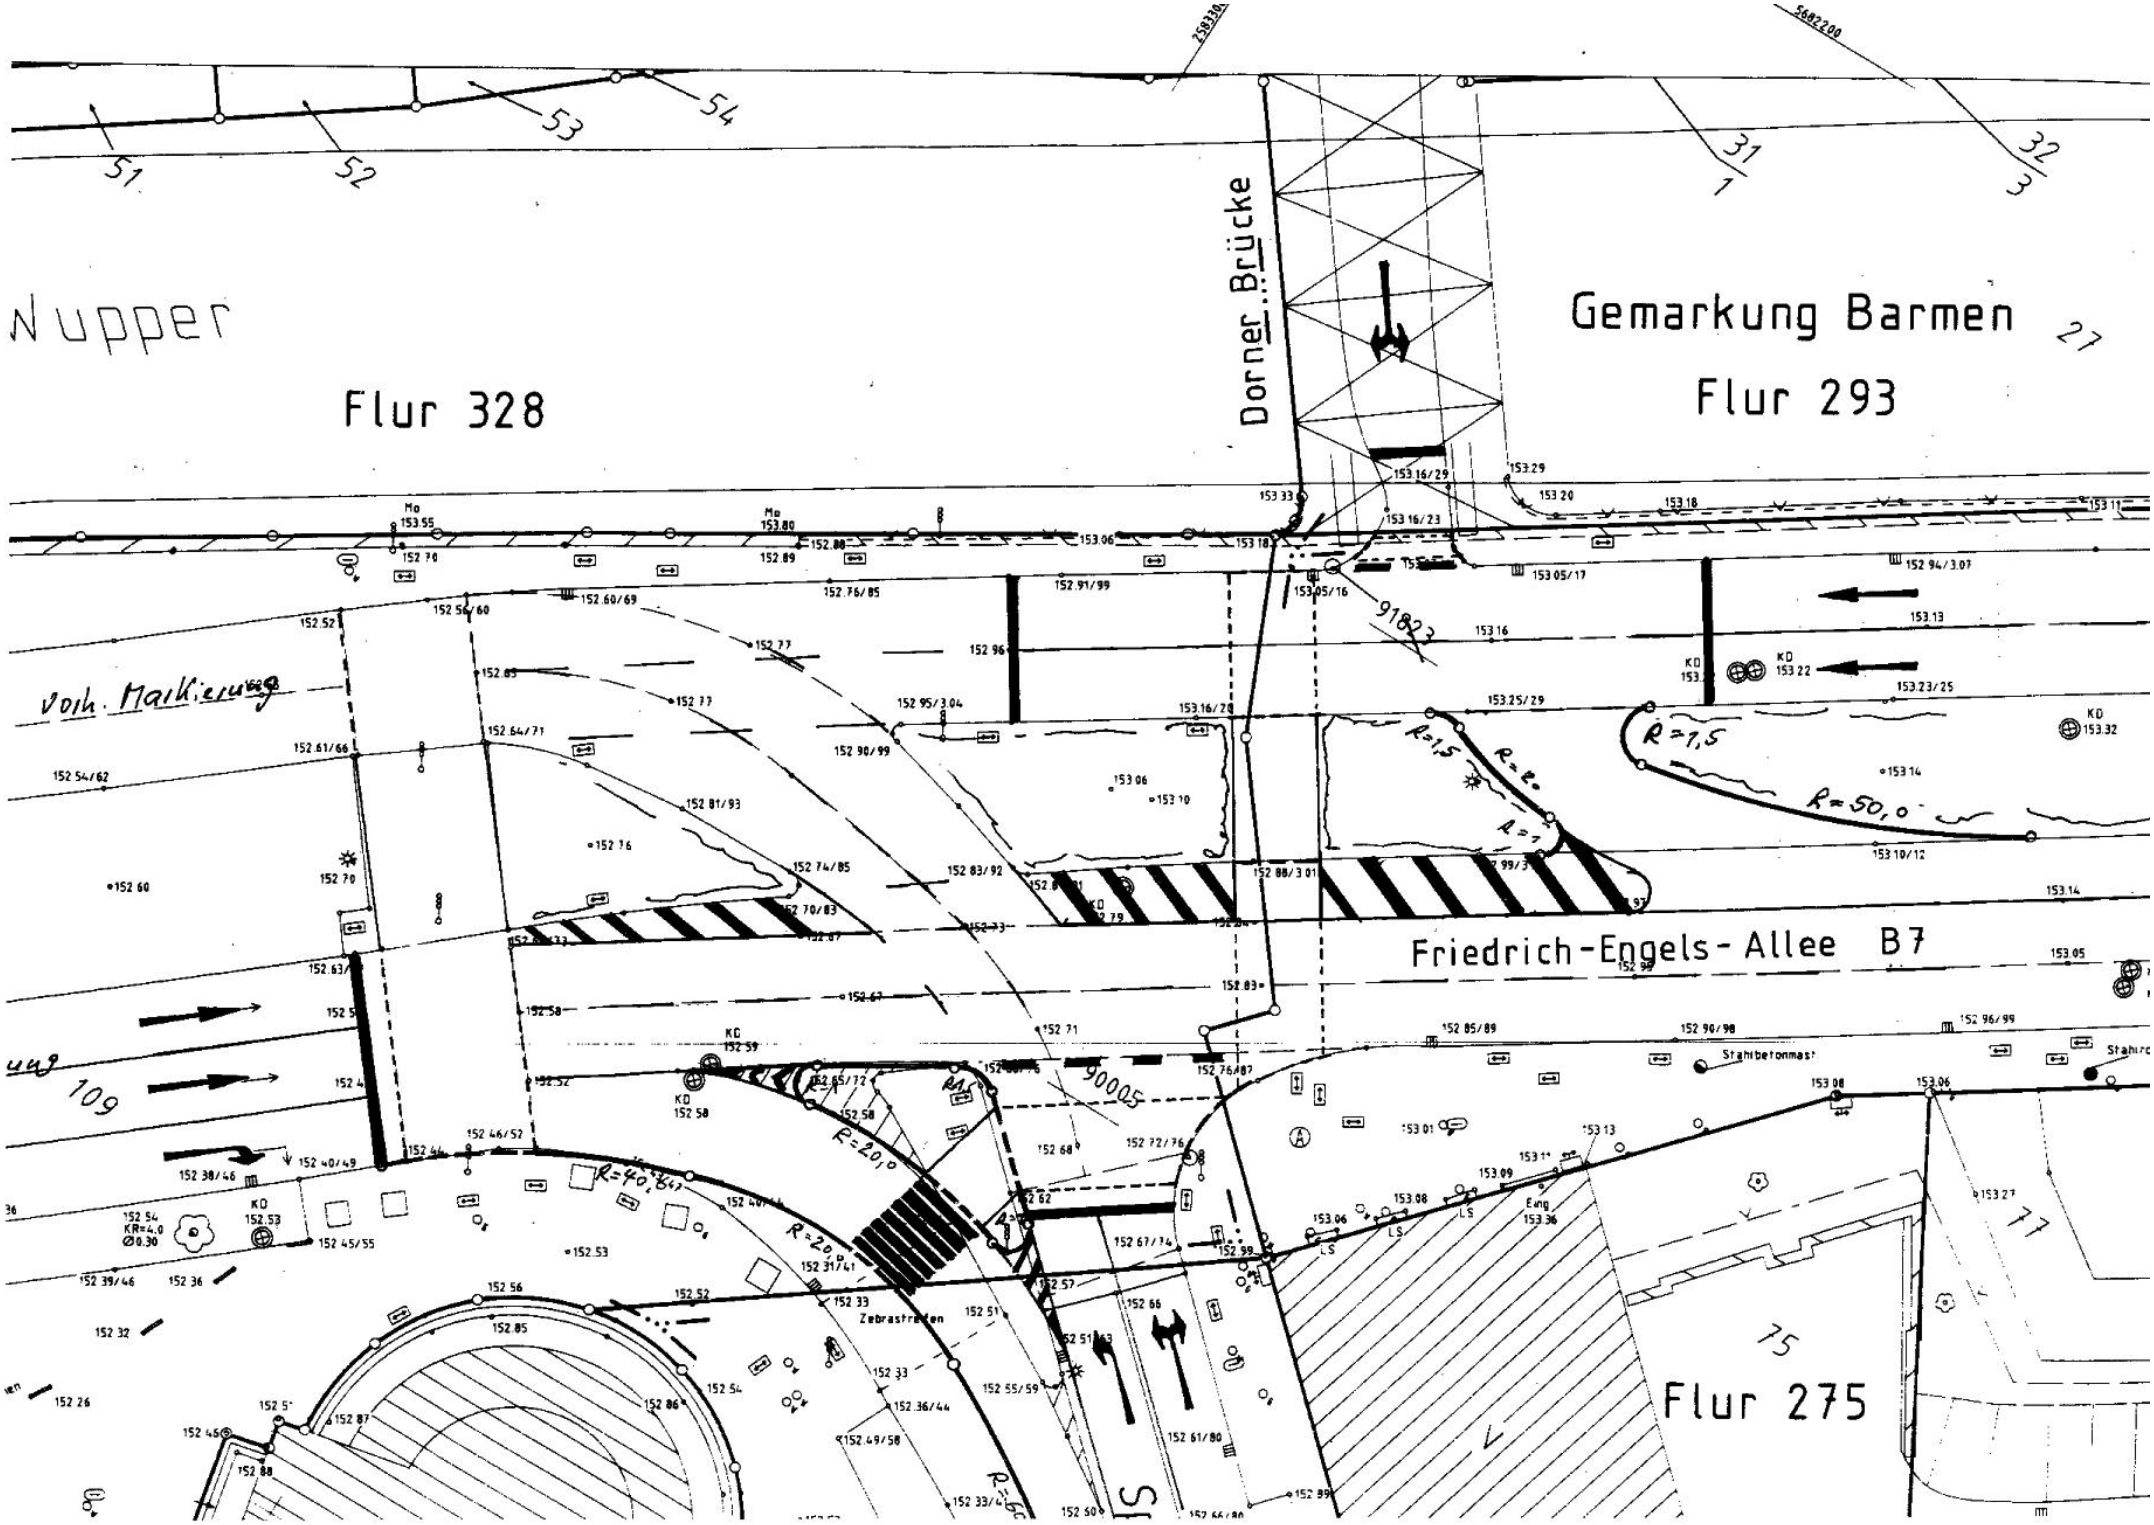
Nupper
Flur 328
Dorner Brücke
Gemarkung Barmen
Flur 293
Friedrich-Engels-Allee B7
Flur 275
Zebrastreifen
Stahlbetonmast
R=20,0
R=40,0
R=50,0
R=7,5
R=1,5
51
52
53
54
31
32
109