Schulhofseite

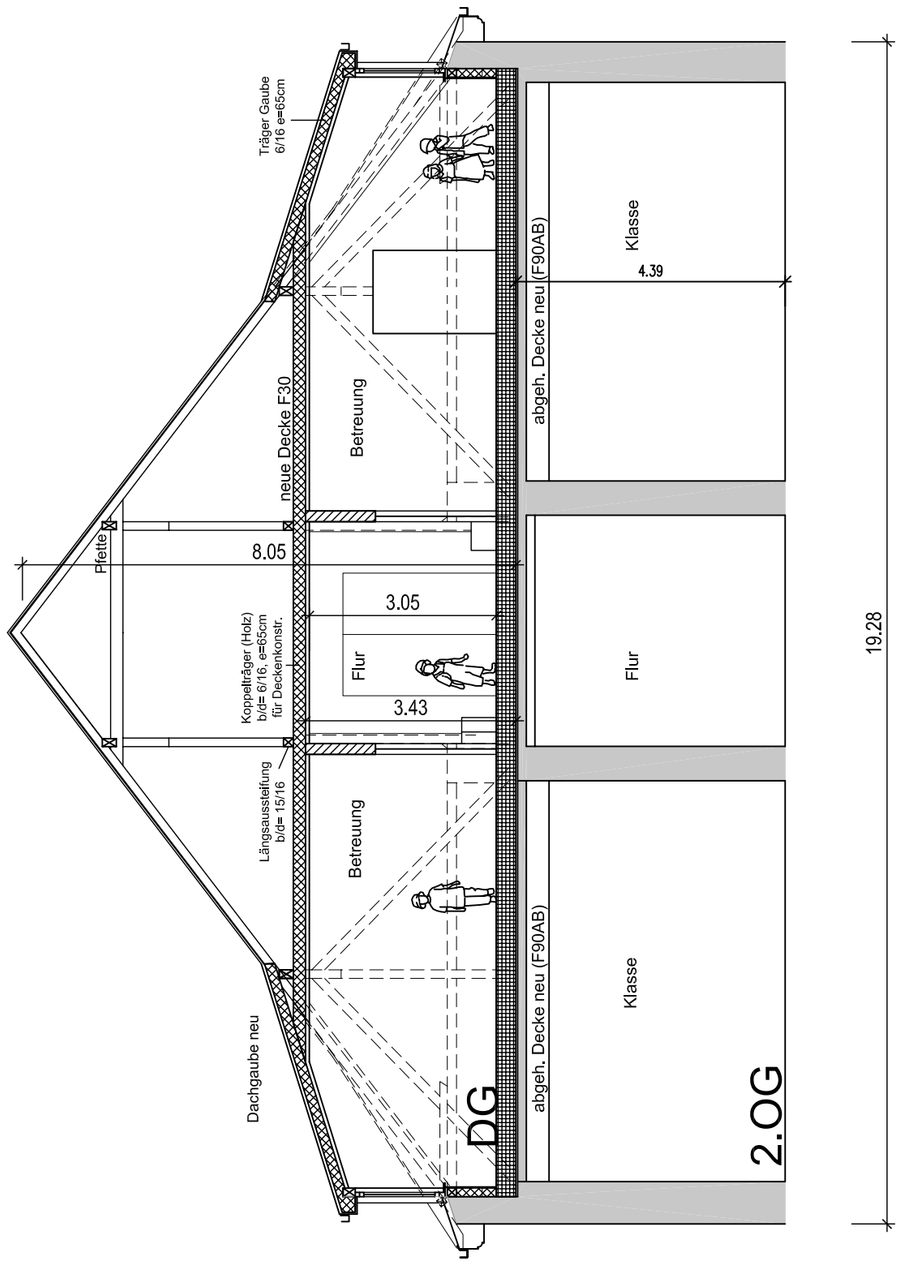

Schnitt A-A

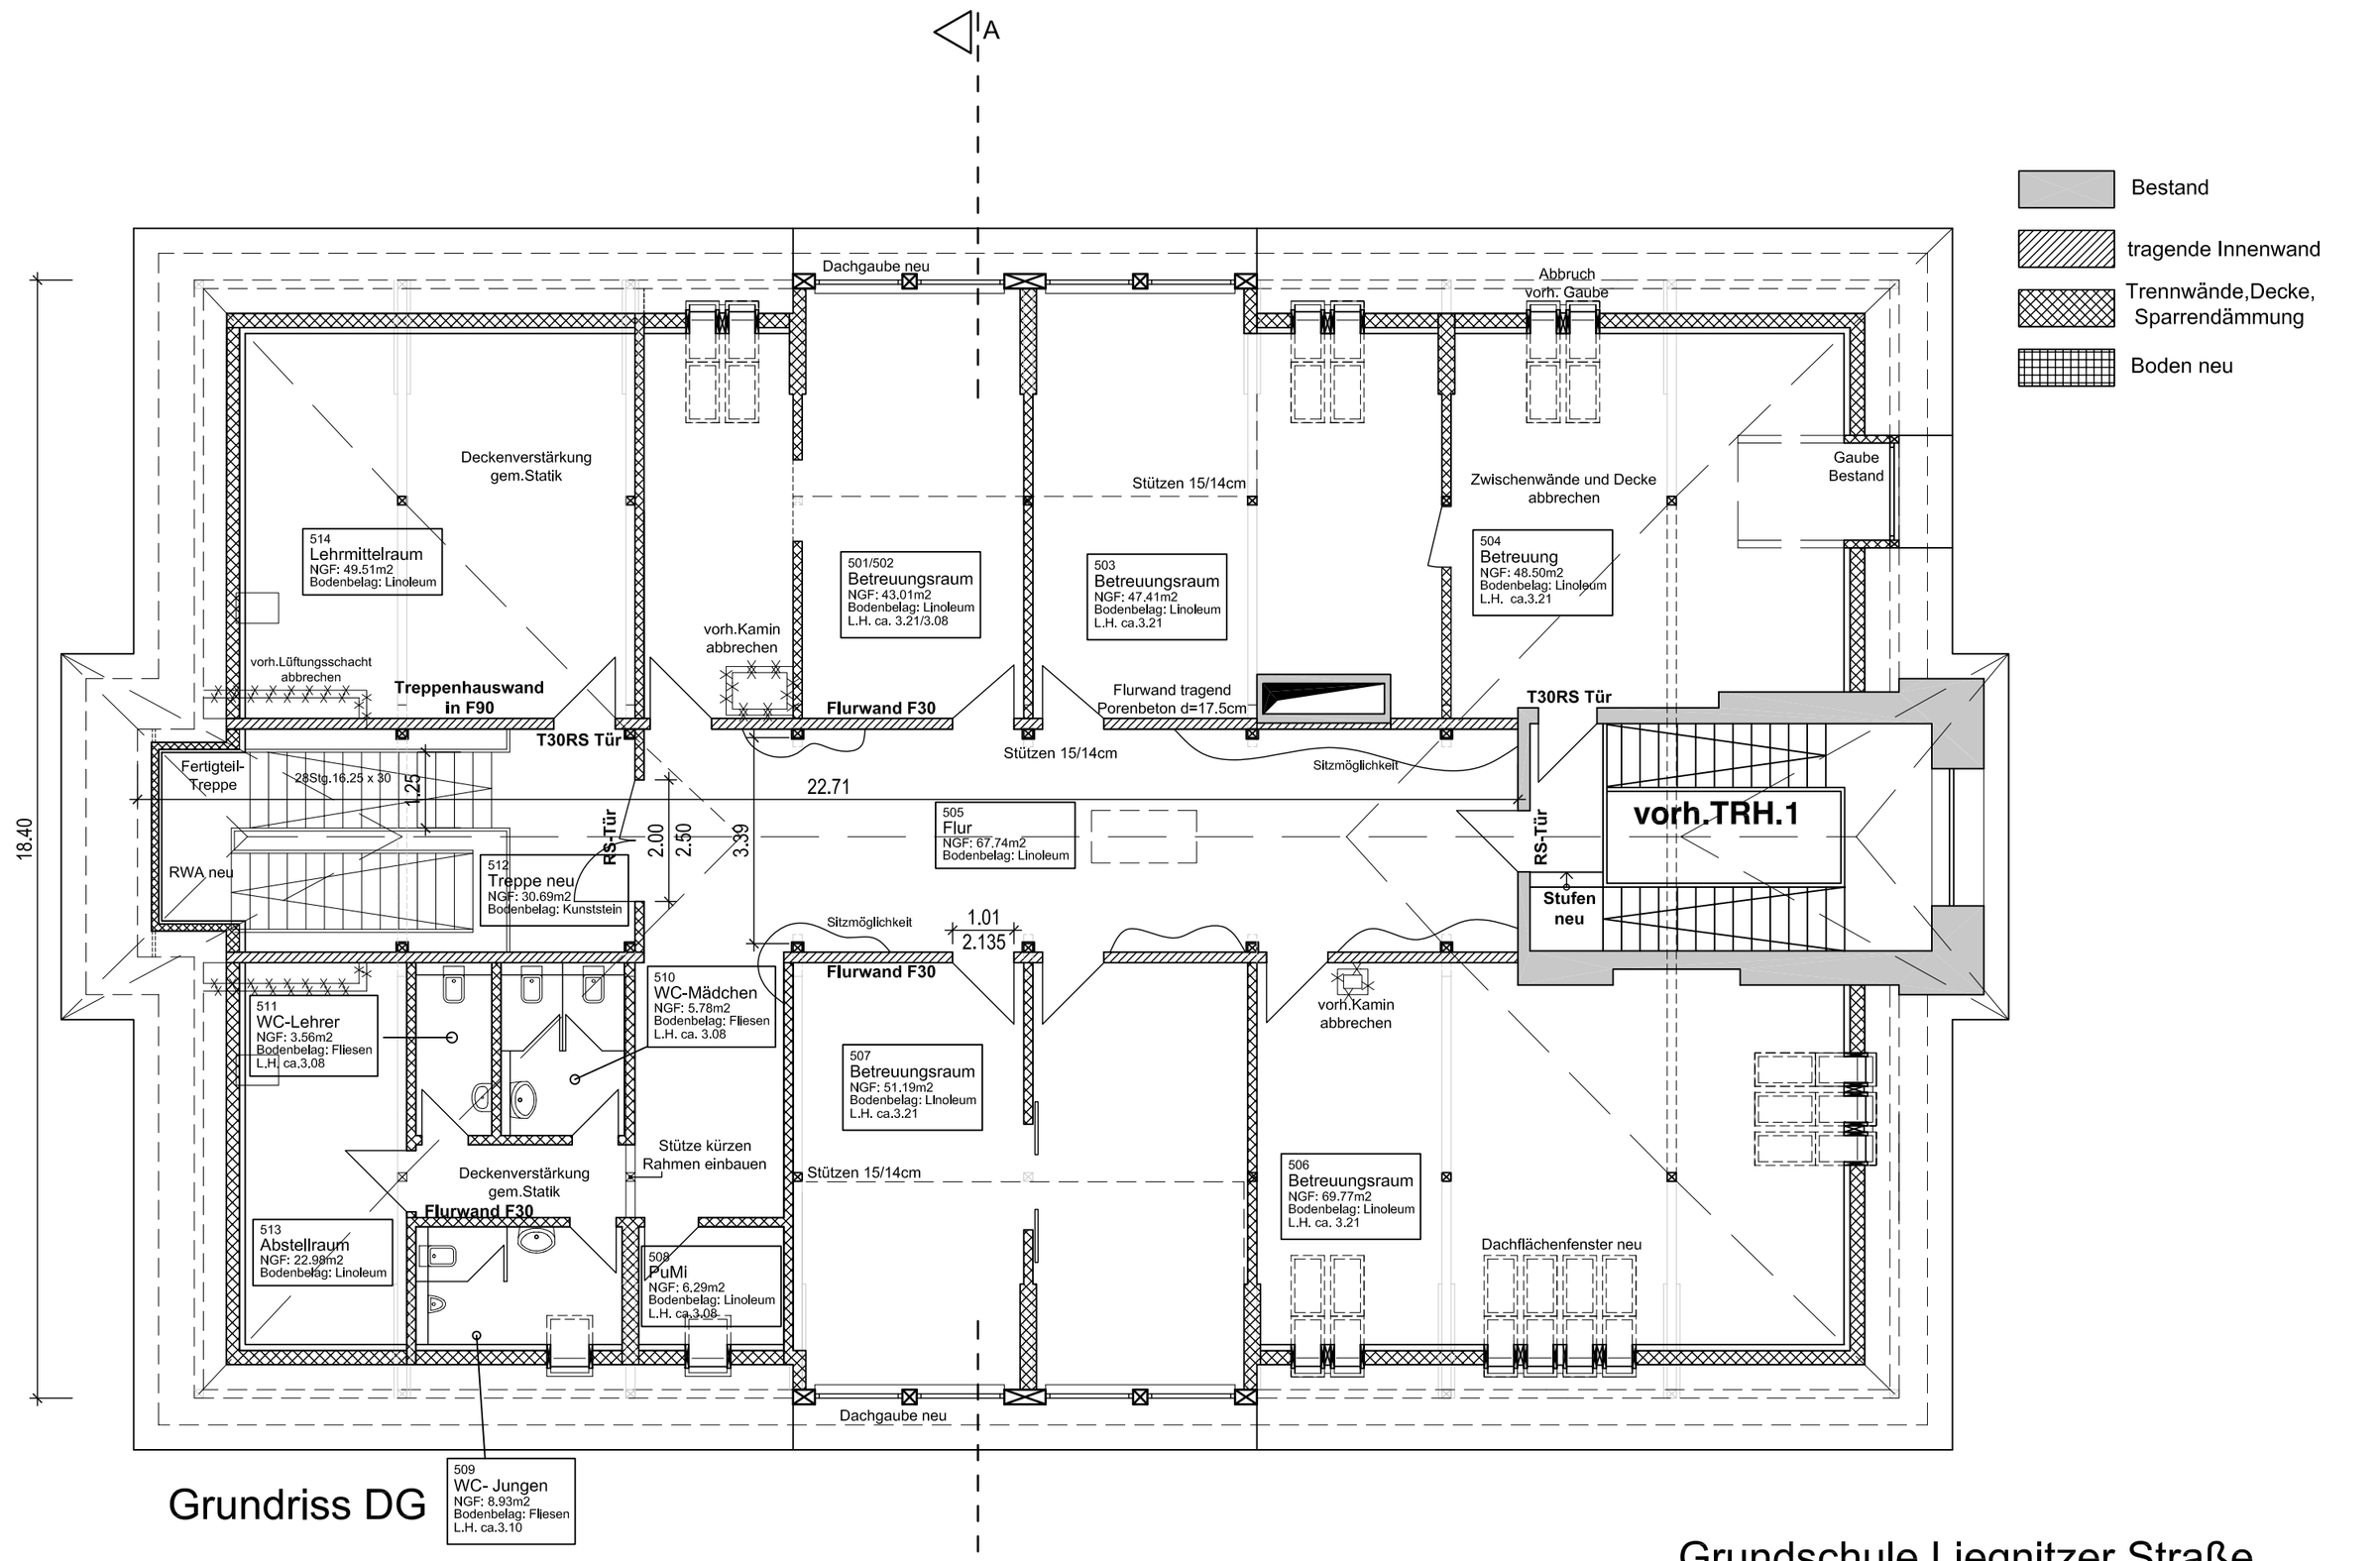

Grundriss DG

Bestand

tragende Innenwand

Trennwände,Decke,
Sparrendämmung

Boden neu

Grundschule Liegnitzer Straße
Variante_1a
DG -Ausbau komplett
Vorentwurf M1:100 10.02.05