


Anlage 07 zur VO/0096/05/1

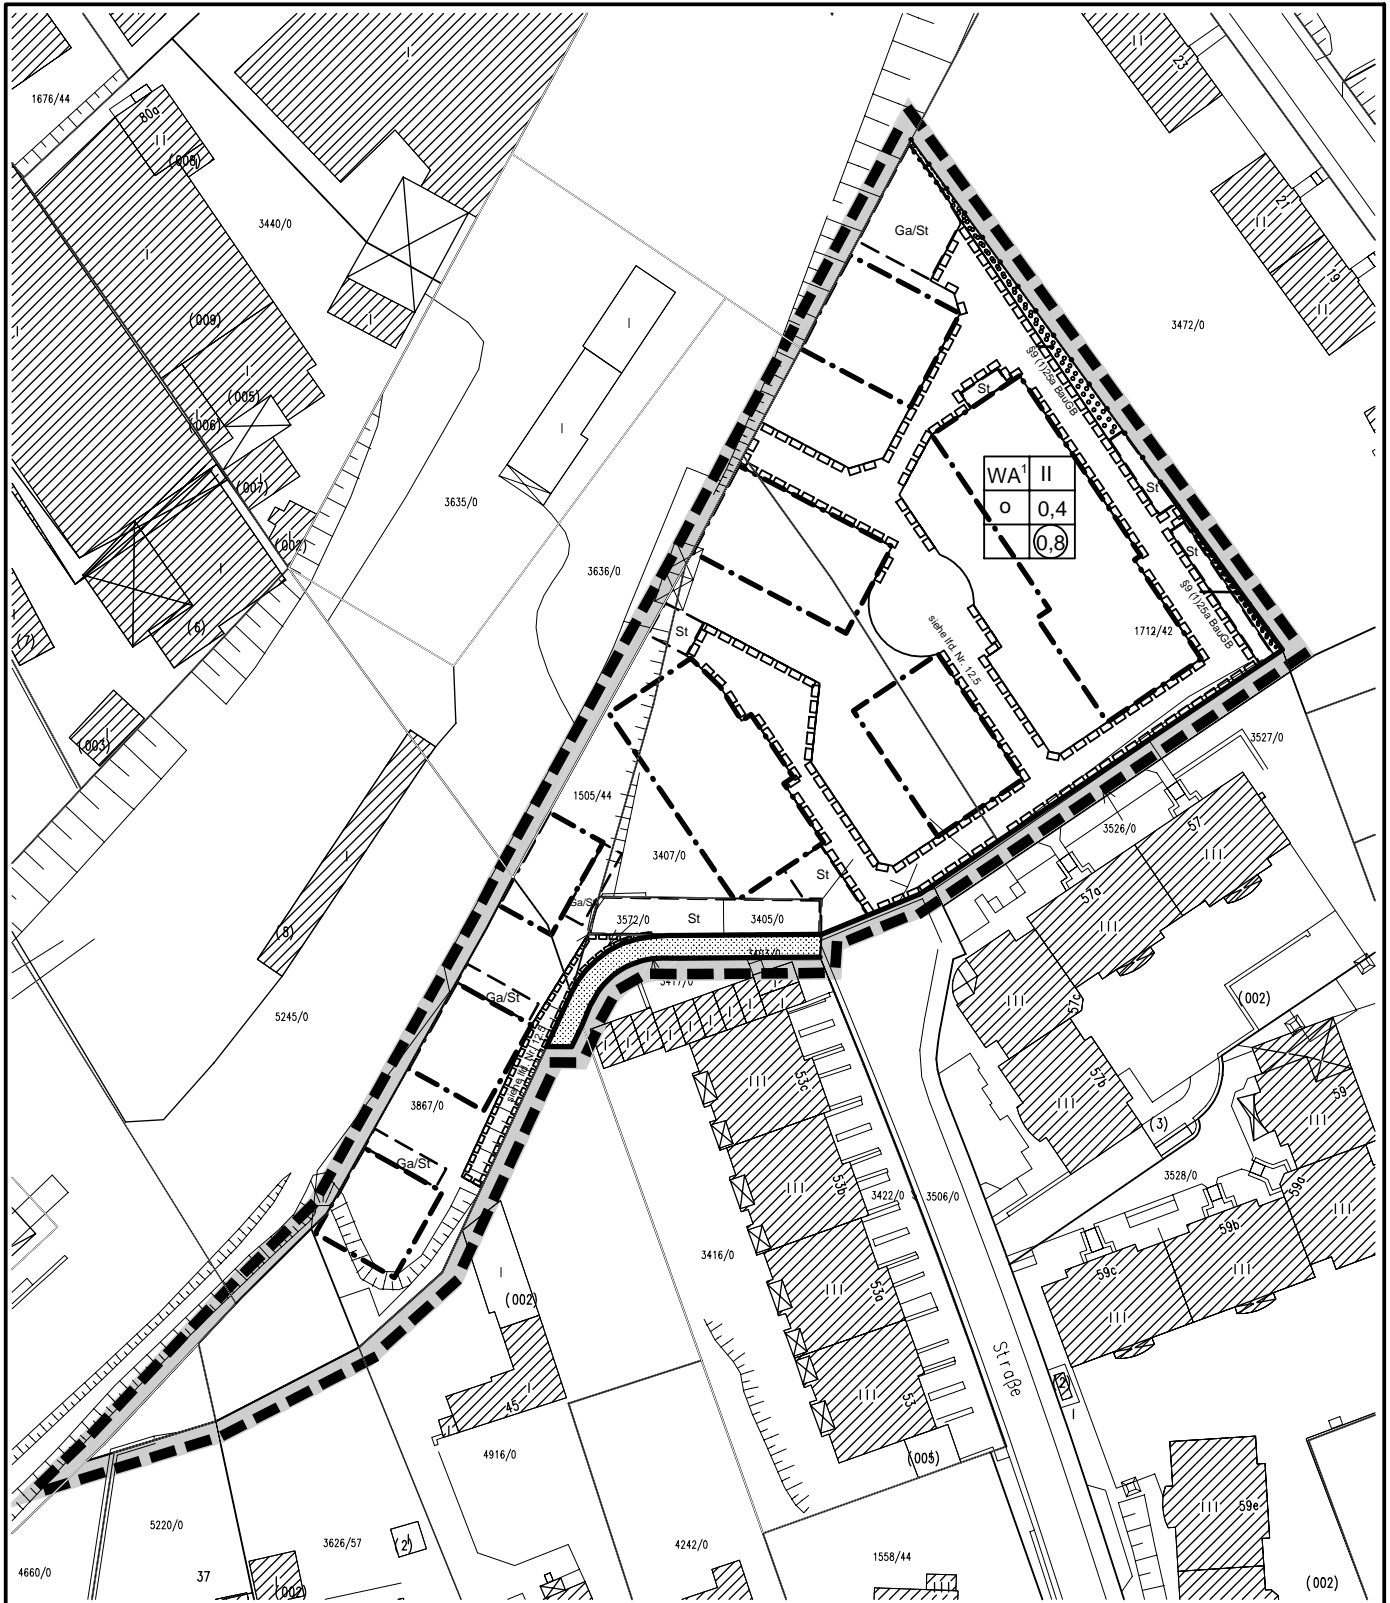

STADT WUPPERTAL

Ressort für Stadtentwicklung
und Stadtplanung R101.12

Offenlegungsbeschluss zur
2. Änderung



Kartengrundlage Flurkarte/ Stadtgrundkarte	Maßstab 0 20m 40m	Legende im Stadtplan (km)
Gebiet - Kuchhauser Straße -		
Bebauungsplan		496