


Anlage 01 zur VO/0762/05

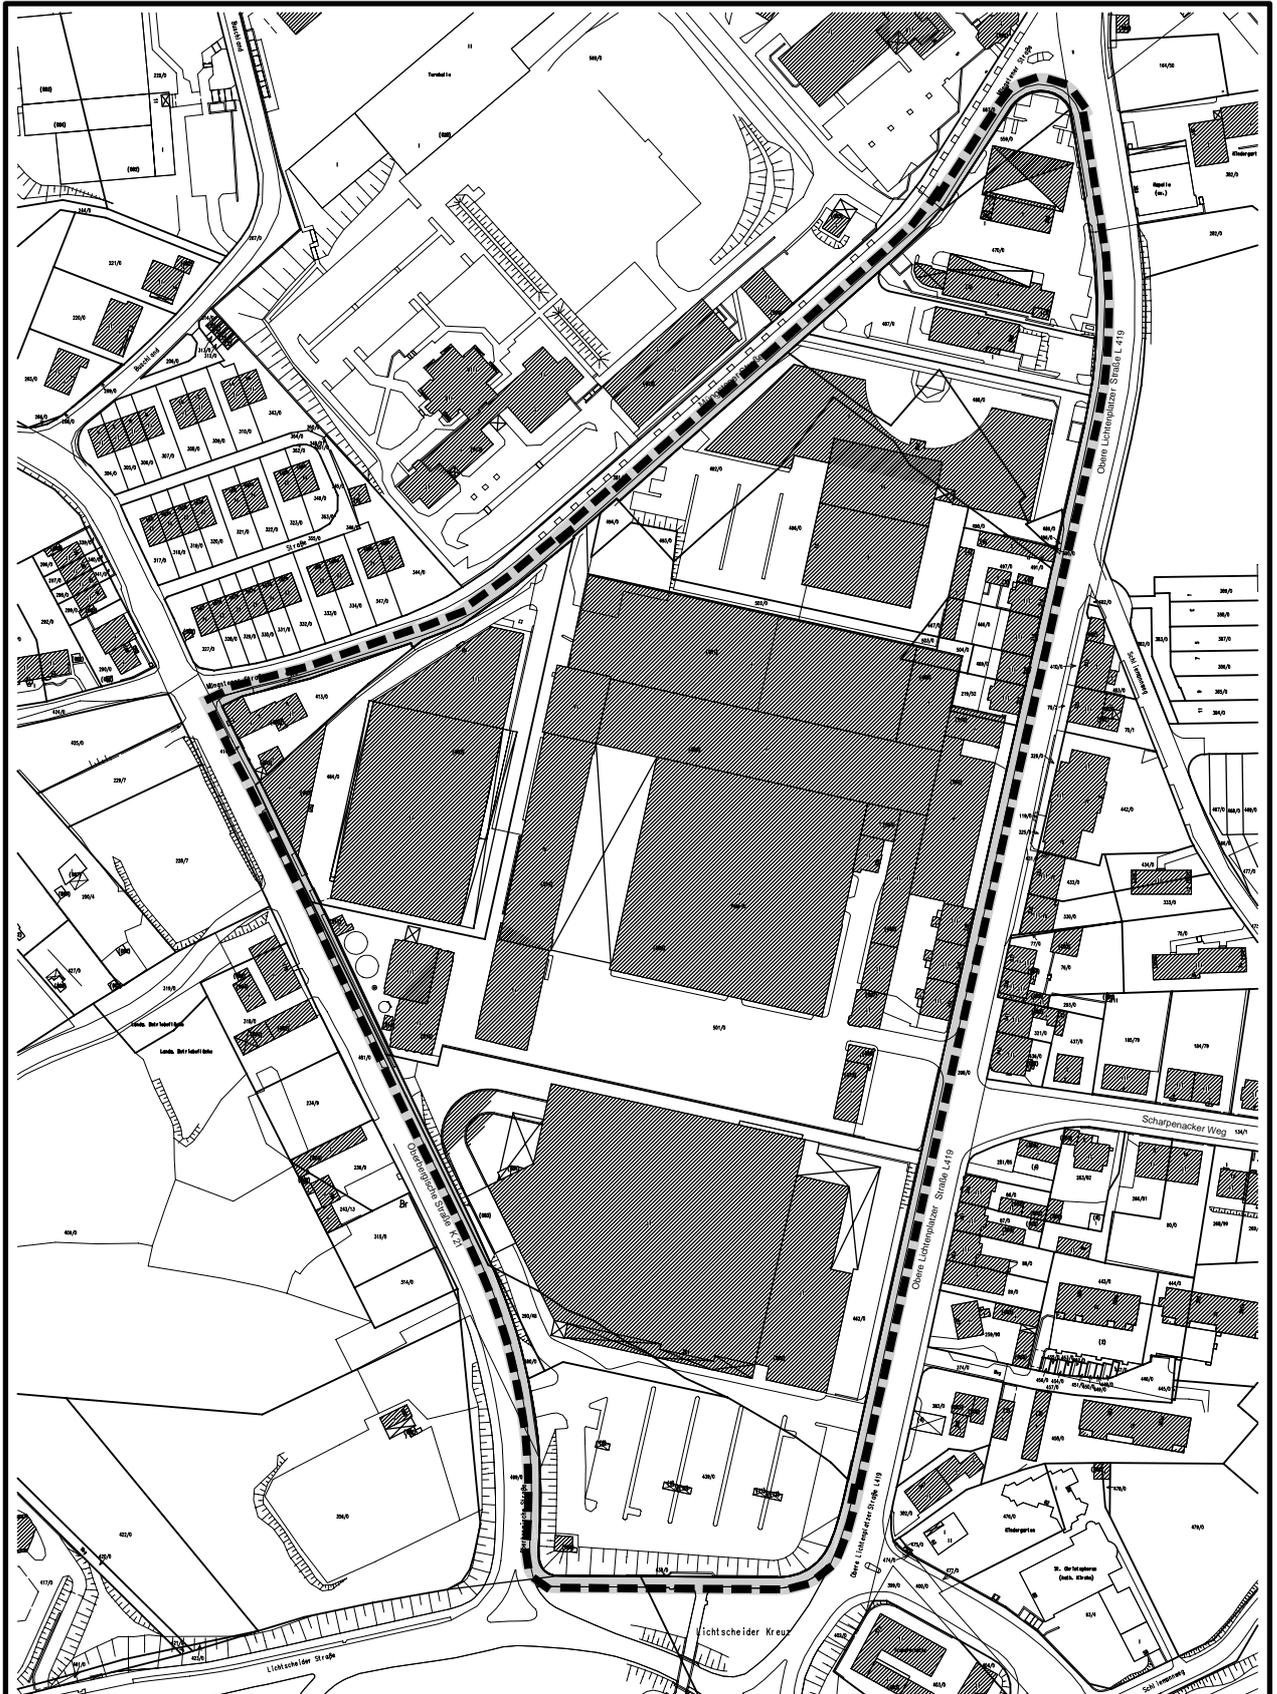

STADT WUPPERTAL

Ressort für Stadtentwicklung
und Stadtplanung R101.11

Aufstellungsbeschluss



09119-Plan/au/2005-06-02 /caads	0 20m 40m
Gebiet - Oberbergische Straße / Obere Lichtenplatzer Straße -	
Bebauungsplan	911