


Anlage 04 zur VO/0752/05

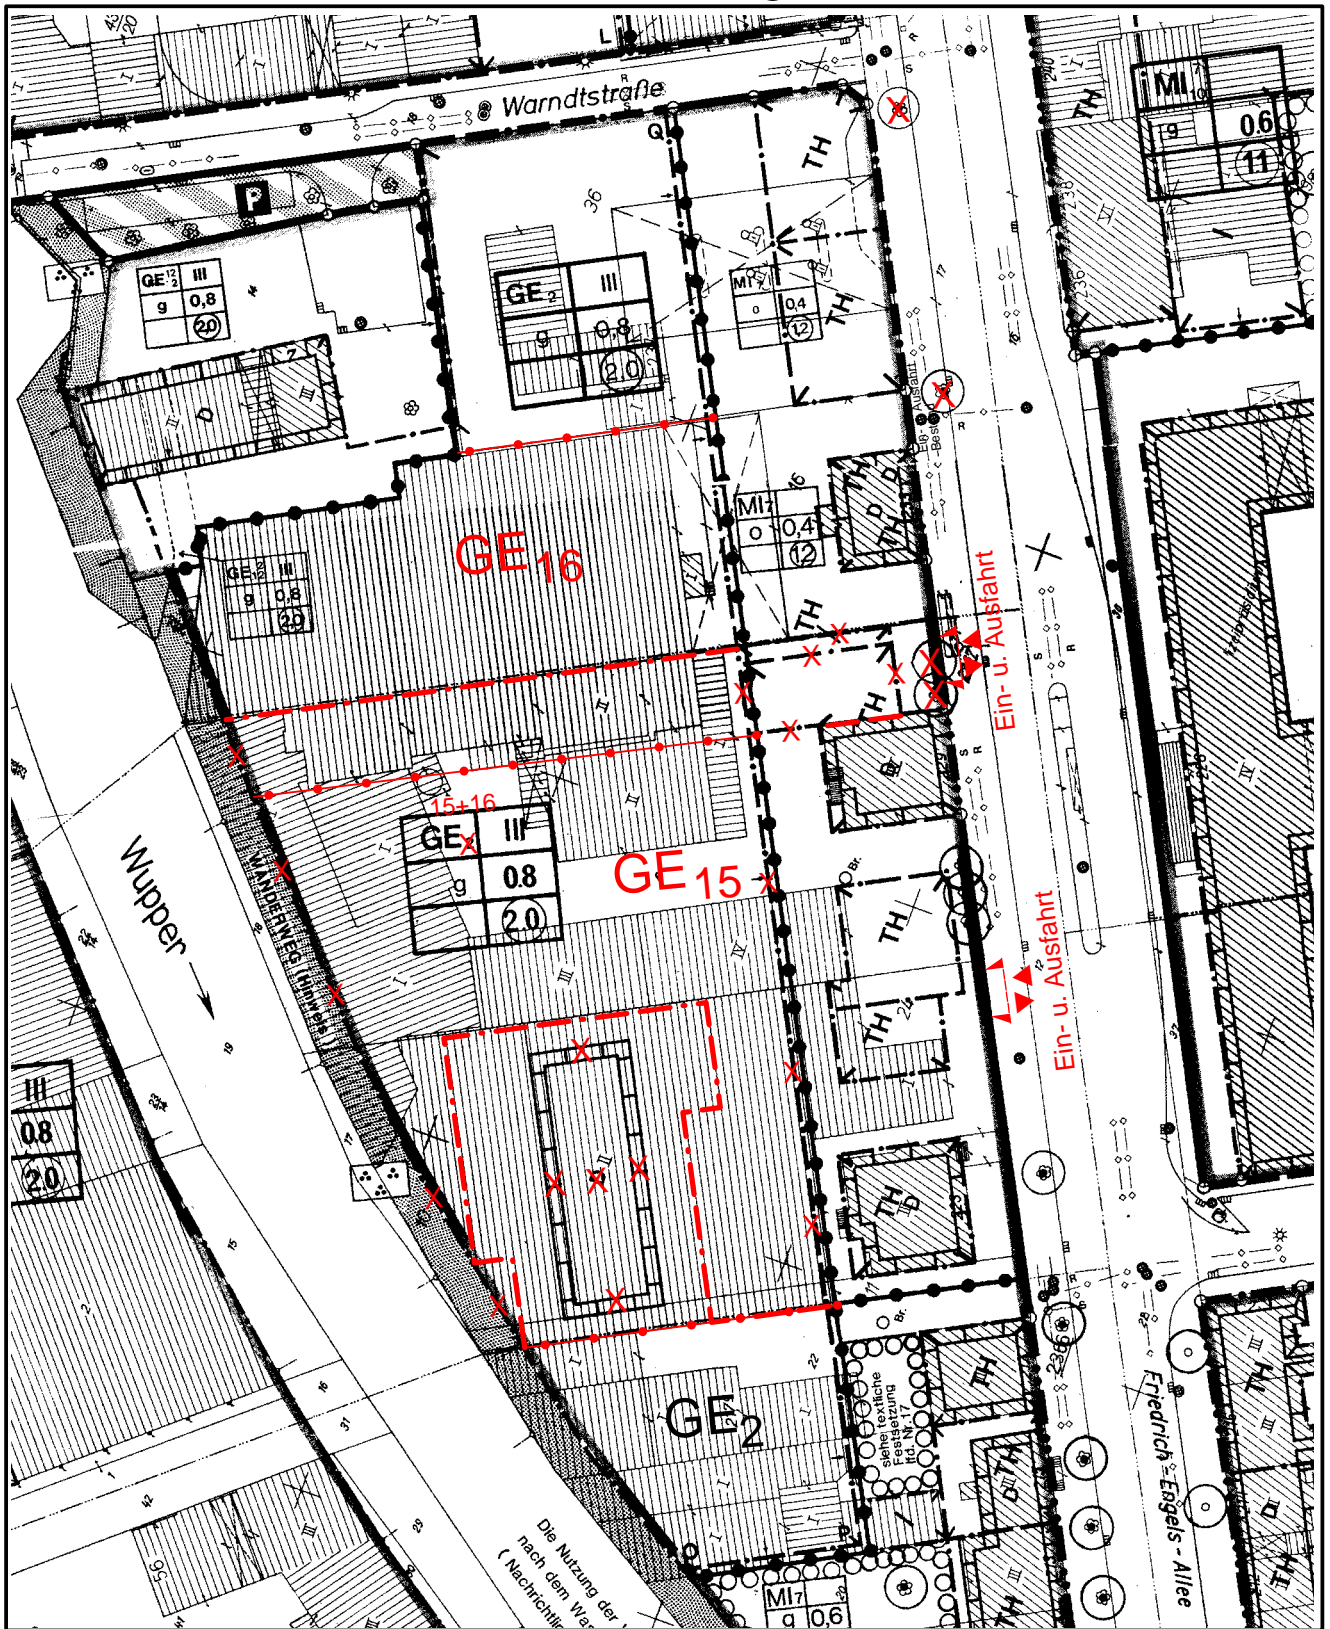

STADT WUPPERTAL

Ressort für Stadtentwicklung
und Stadtplanung R101.22

Offenlegungsbeschluss zur
Vereinfachten Änderung
gem. §13 BauGB (4. Änderung)

0622/B-Plan/jae/2005-05-24 icadds

- Friedrich-Engels-Allee -

Ausschnitt Bebauungsplan

622B