


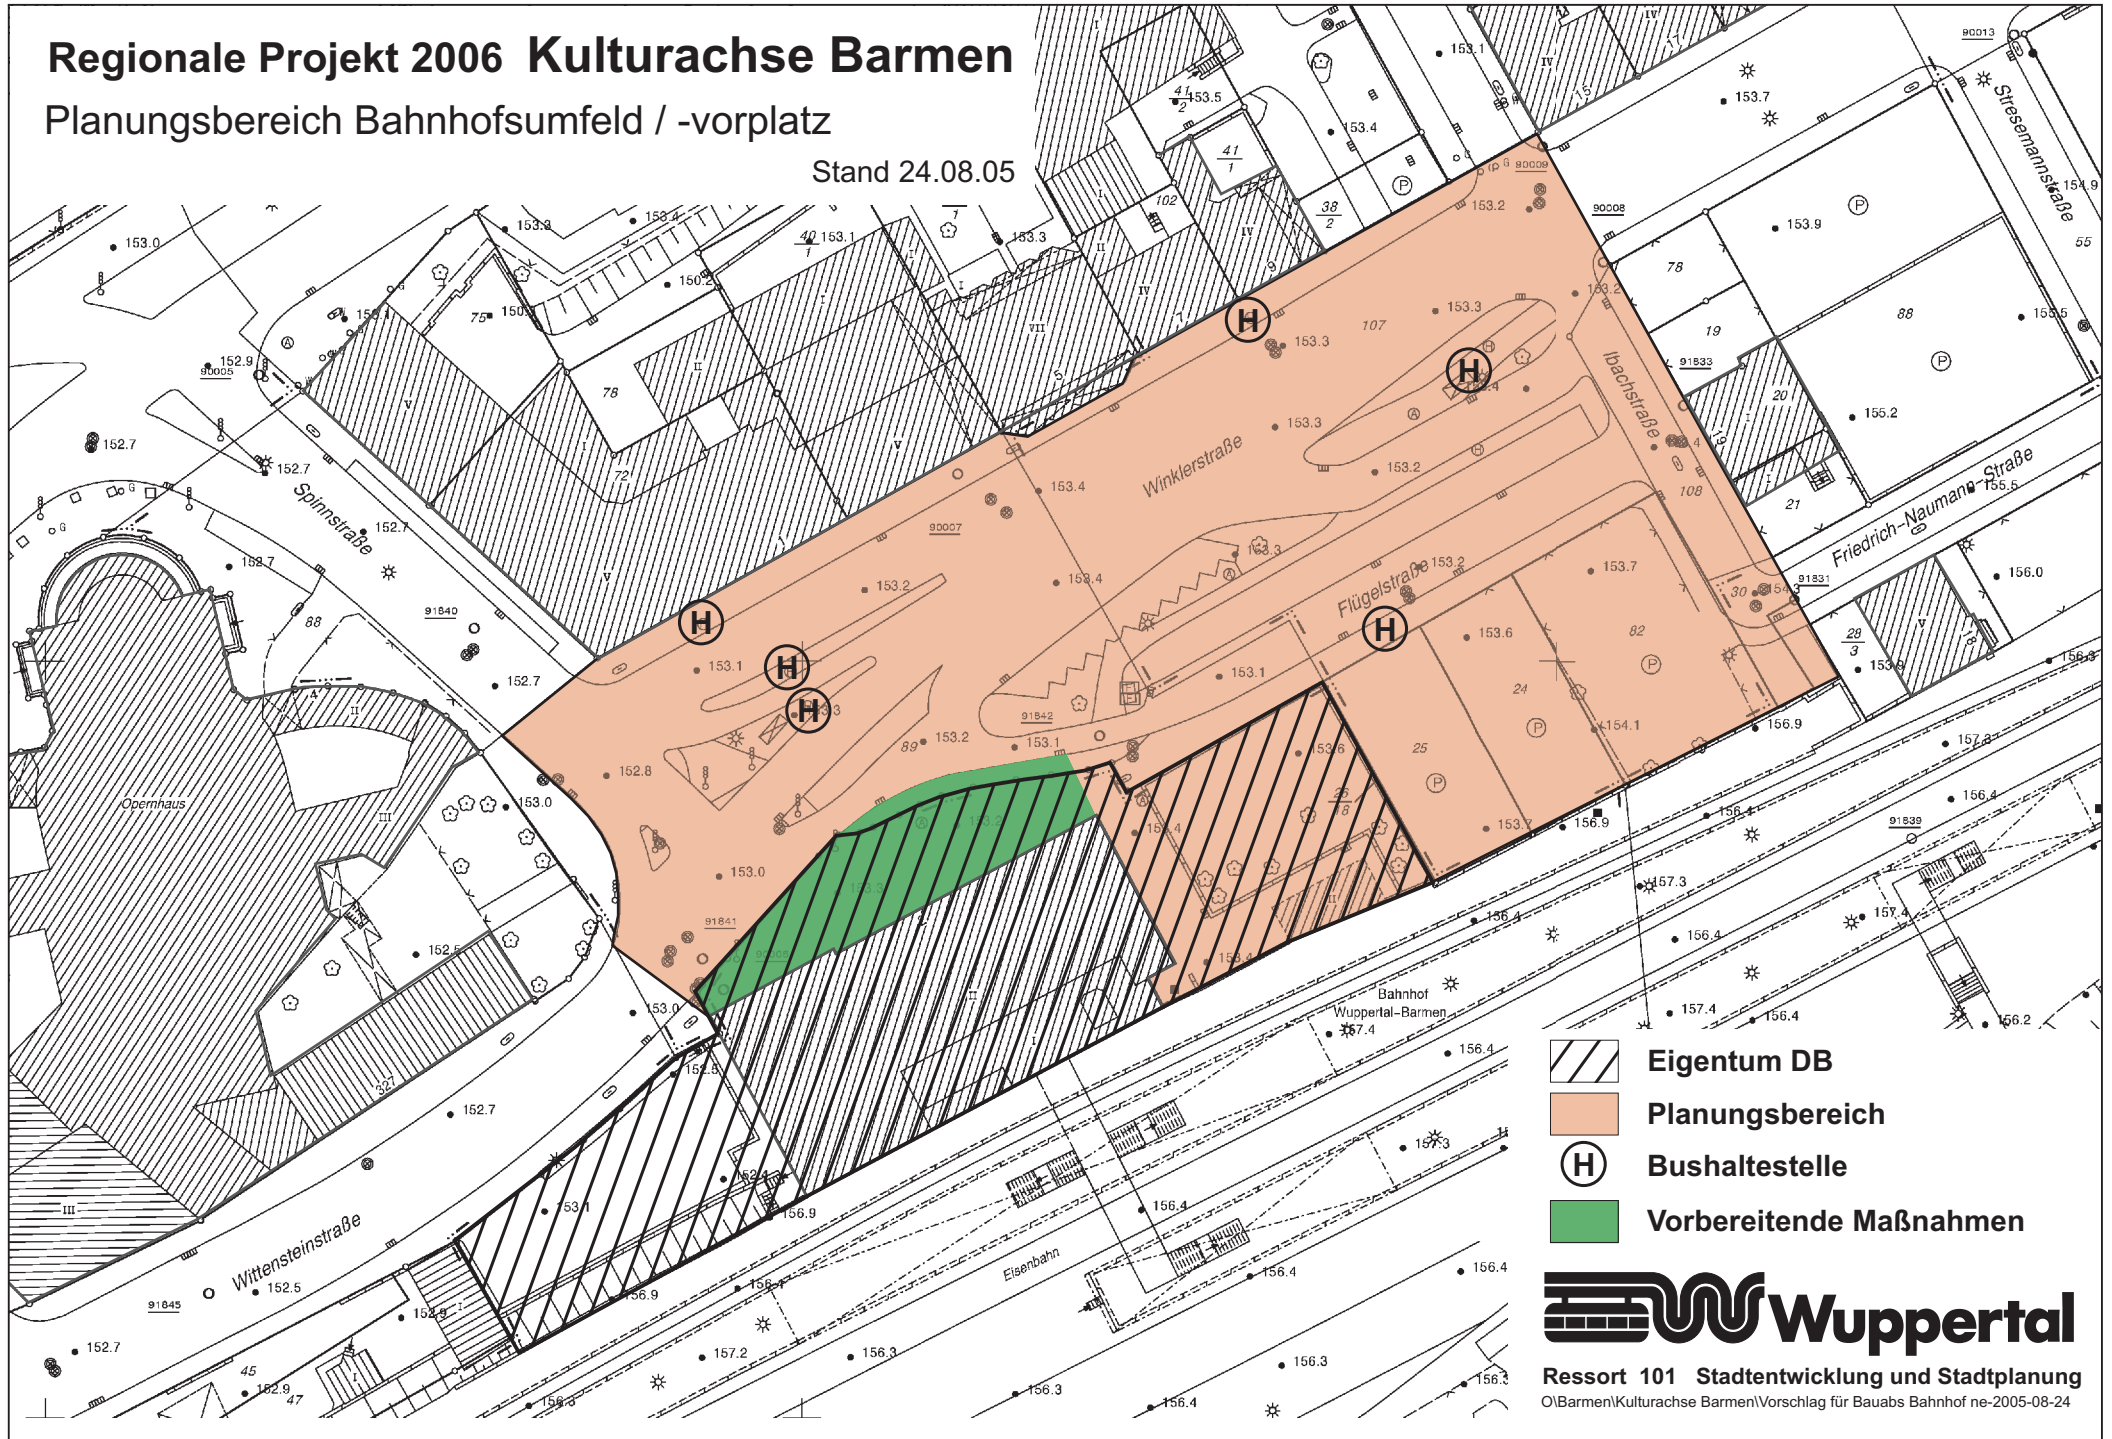



Regionale Projekt 2006 Kulturachse Barmen

Planungsbereich Bahnhofsumfeld / -vorplatz

Stand 24.08.05



-  Eigentum DB
-  Planungsbereich
-  Bushaltestelle
-  Vorbereitende Maßnahmen



Ressort 101 Stadtentwicklung und Stadtplanung
O|Barmen|Kulturachse Barmen|Vorschlag für Bauabs Bahnhof ne-2005-08-24