


ENTWURF "IN DER KIEKE"

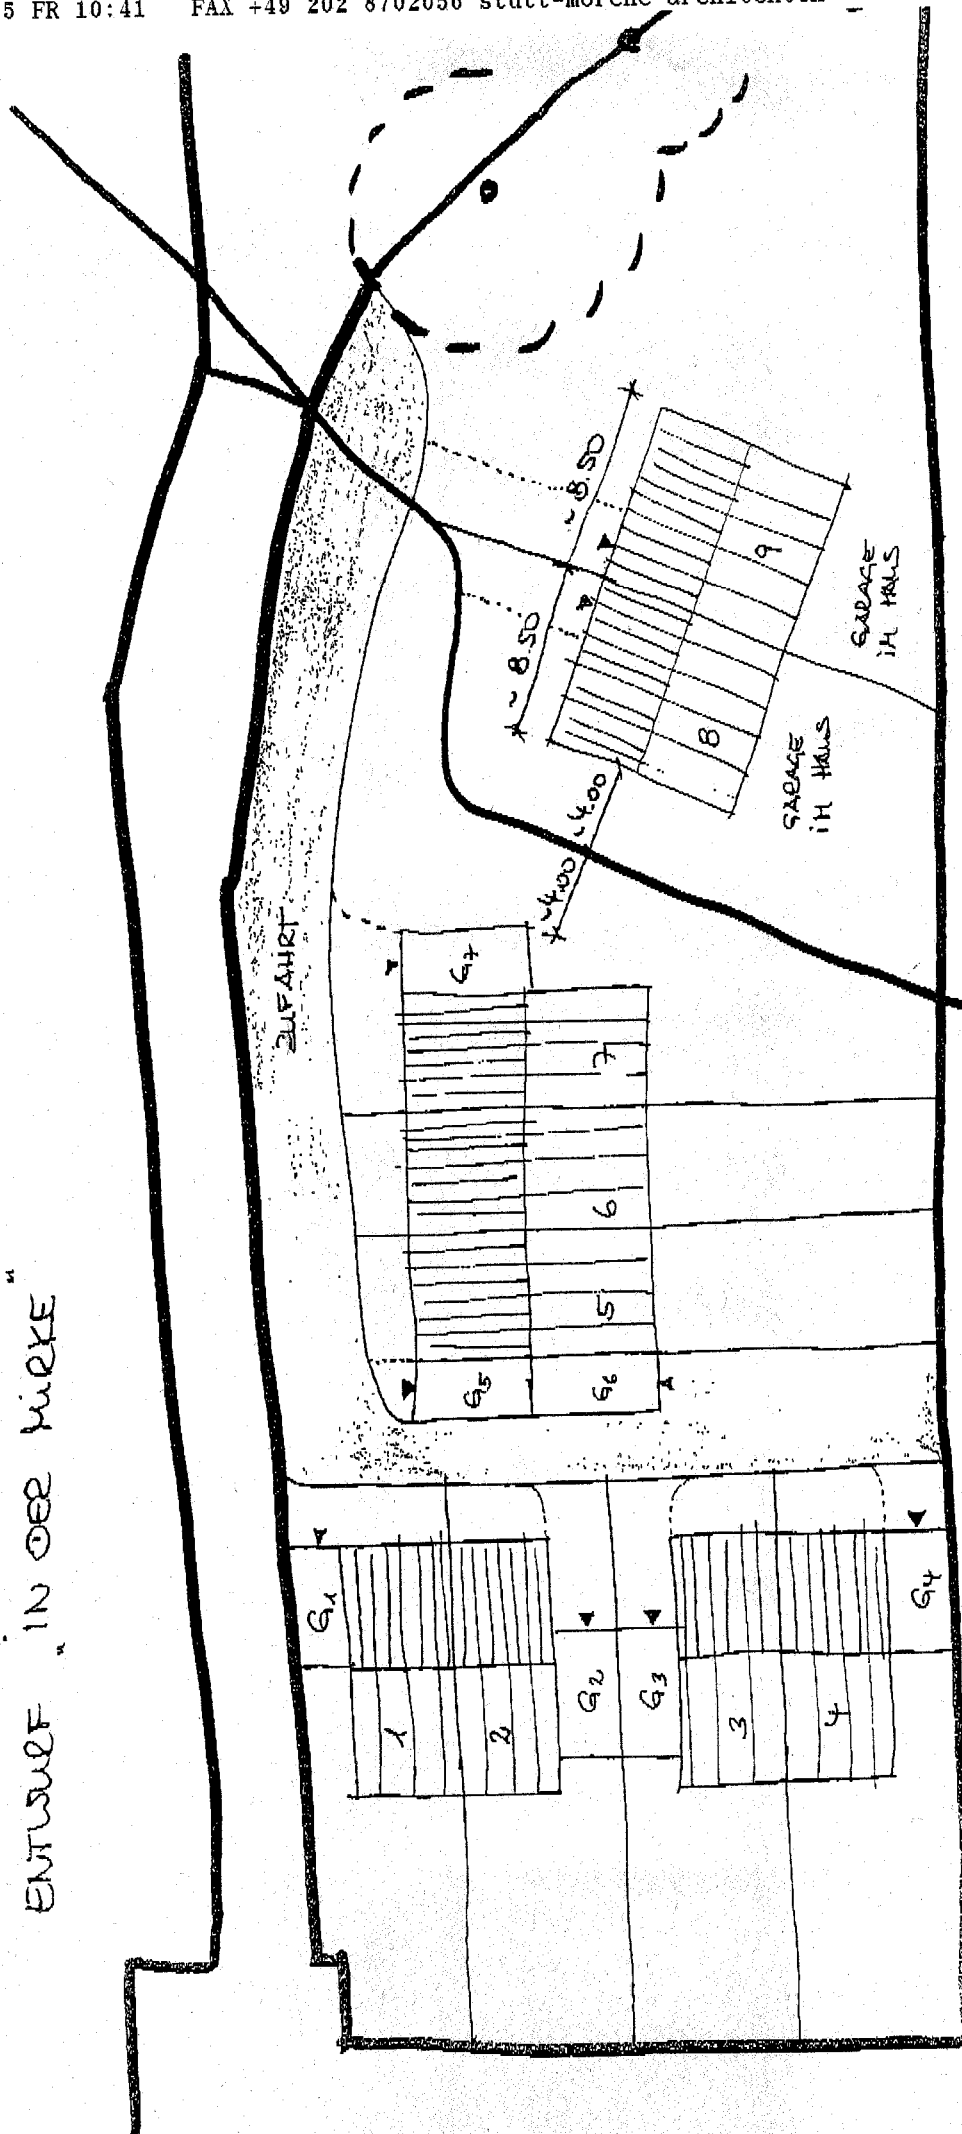

FAXNACHRICHT AN:

FR. HANS MANN

ZUE KENNNTNIS? Wie mit Fr. Stutt besprechen.

MTG G. L. S.

0202 - 563 - 8045

Architekturbüro Stutt

Gustavstr. 72

42329 Wuppertal

Tel: 02 02 / 870 20 54

Fax: 02 02 / 870 20 56

14.07.05