


Geplanter Fußgängerüberweg (Zebrastrreifen) Freiligrathstraße

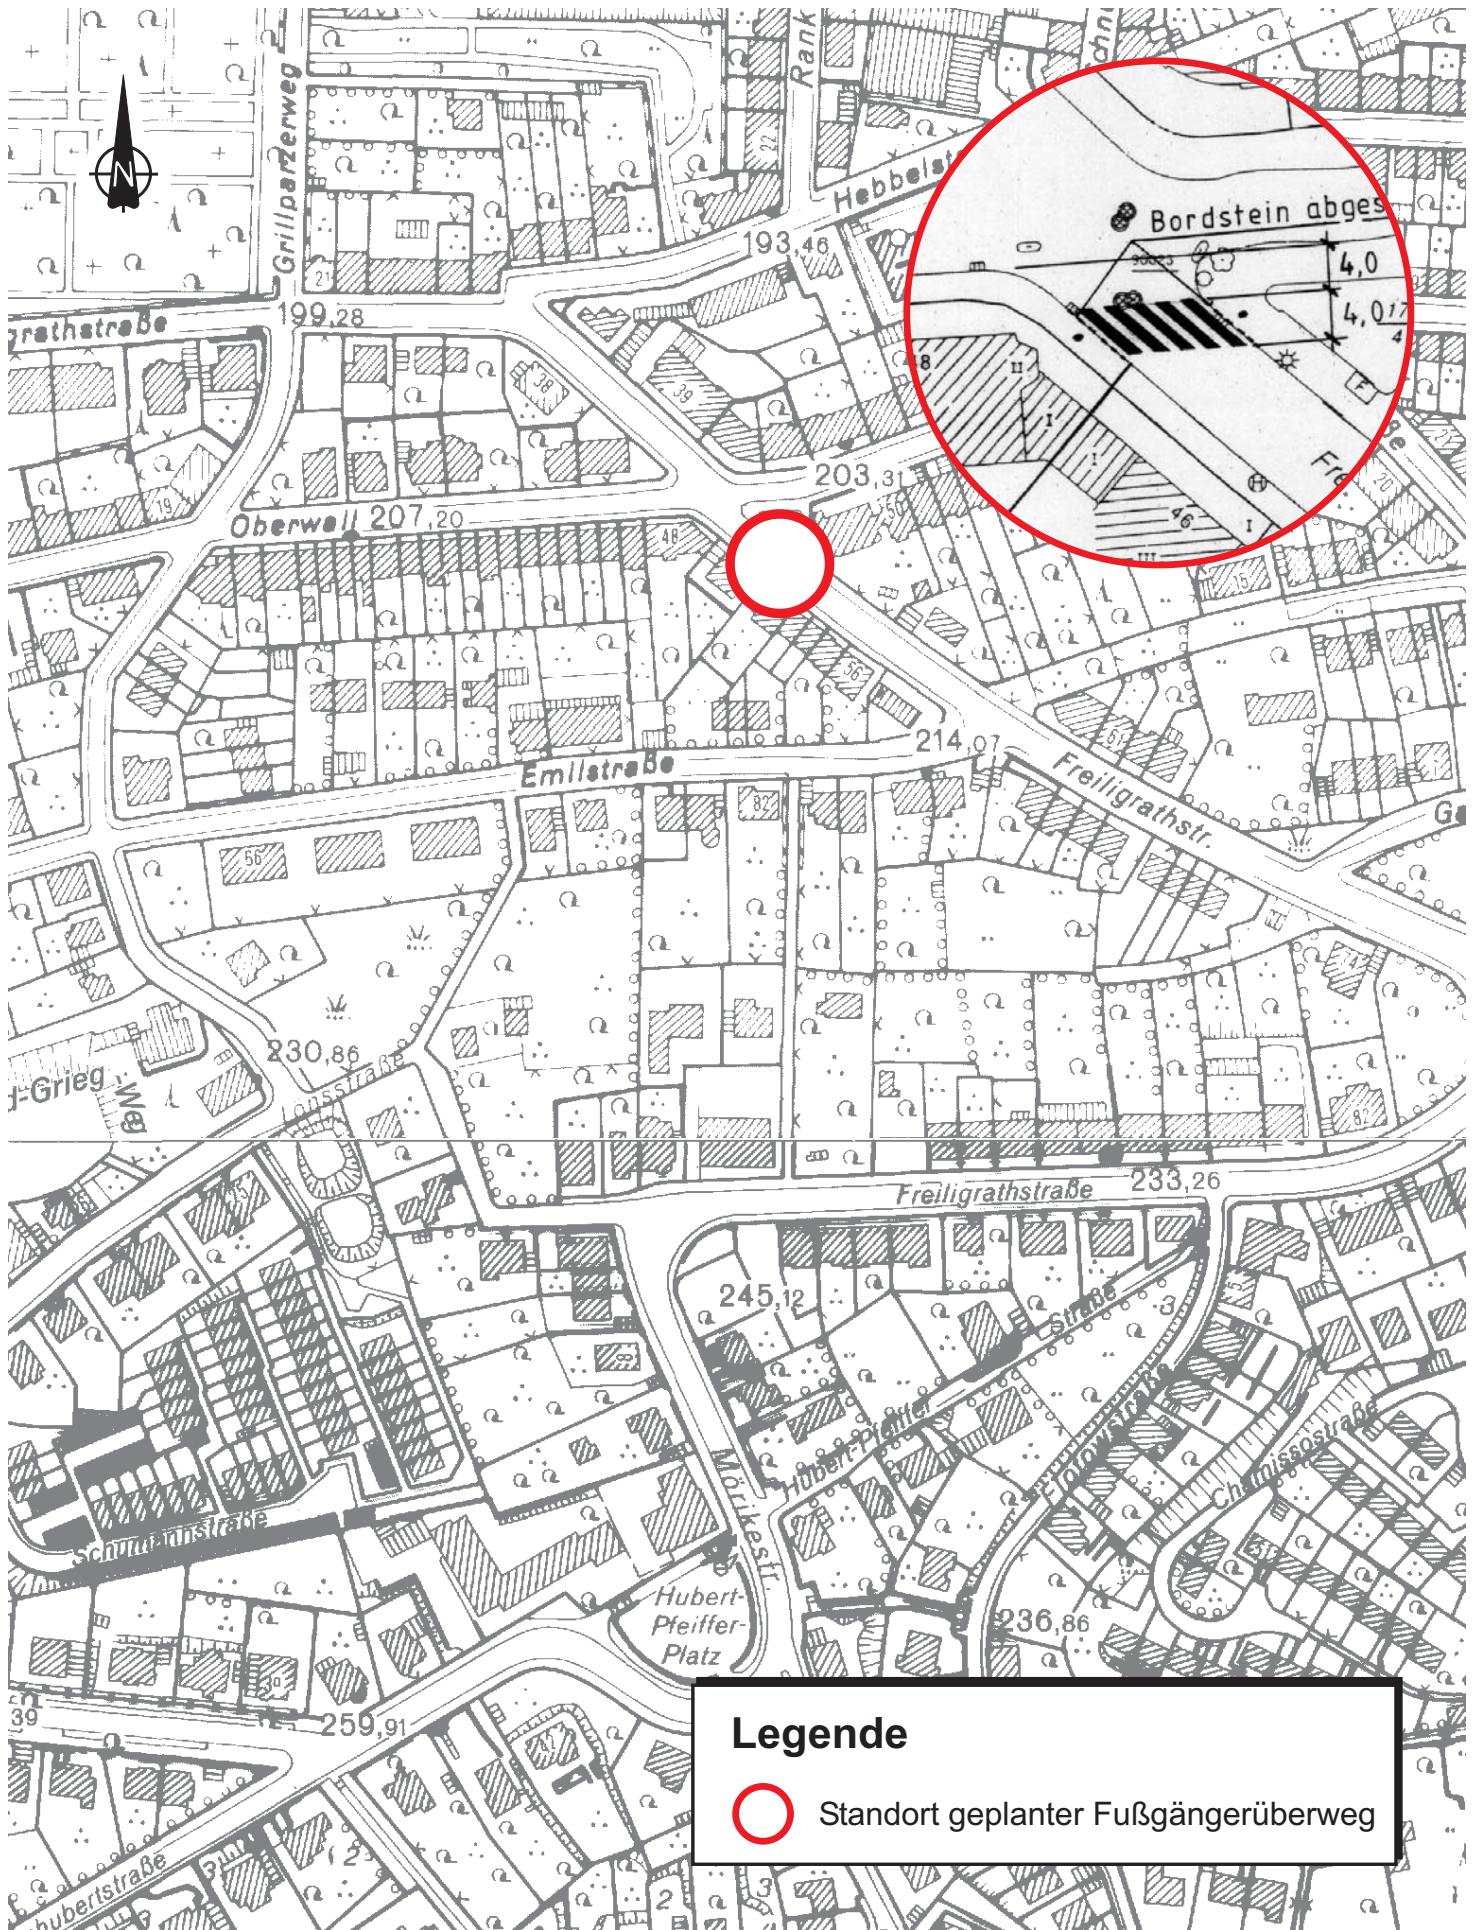

Legende

-  Standort geplanter Fußgängerüberweg