



Y 2574837.710
X 5680084.751

Y 2574878.247
X 5680209.505

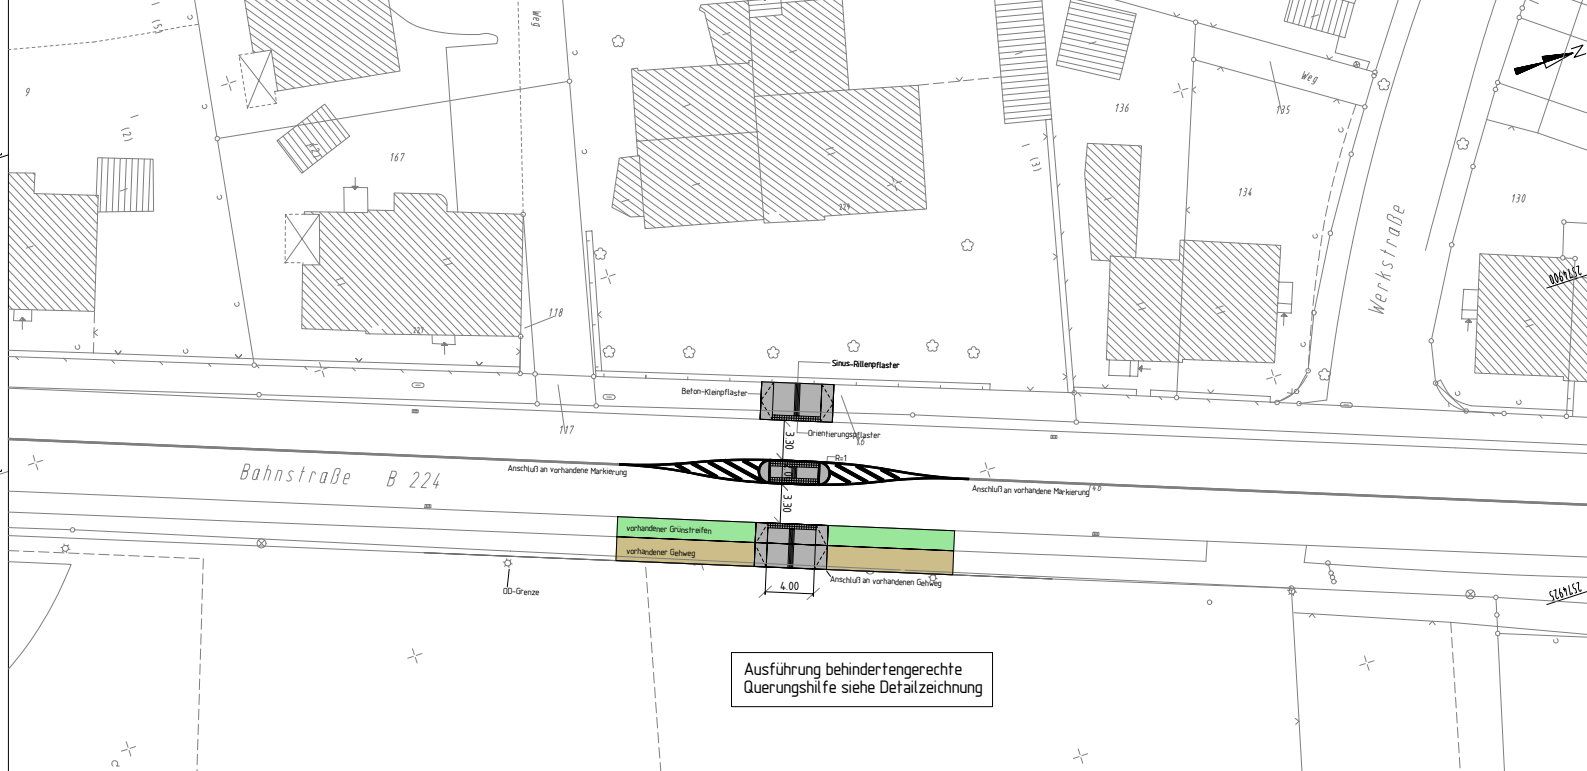

Y 2574898.815
X 5680064.896

Y 2574939.352
X 5680189.650

 

Ausfertigung: _____ Anlage: _____

Geschäftsbereich Stadtentwicklung, Bauen und Verkehr				
Ressort Straßen und Verkehr				
Abteilung 104.2 - Straßenneubau				
Gesehen:	Bearbeitet:	Erstellt:	Änderungen:	104.3 / 01.03
Reicht	Golinski	Golinski	a) b) c) d) e) f) g)	
Datum: 03.05	Datum: 03.05	Datum: 03.05		weitere

Projekt:		Bahnstraße	
Planart:	Lageplan	Maßstab:	1:250
Bemerkung:	Querungshilfe vor Haus Nr. 229		Wiedergabe sowie Vervielfältigung dieser Unterlagen, Verwertung und Missbrauch ist nicht gestattet. Soweit nicht ausdrücklich angegeben, Zusicherungen verpflichten zu Schadenersatz. Alle Rechte vorbehalten.
		W-155/156	