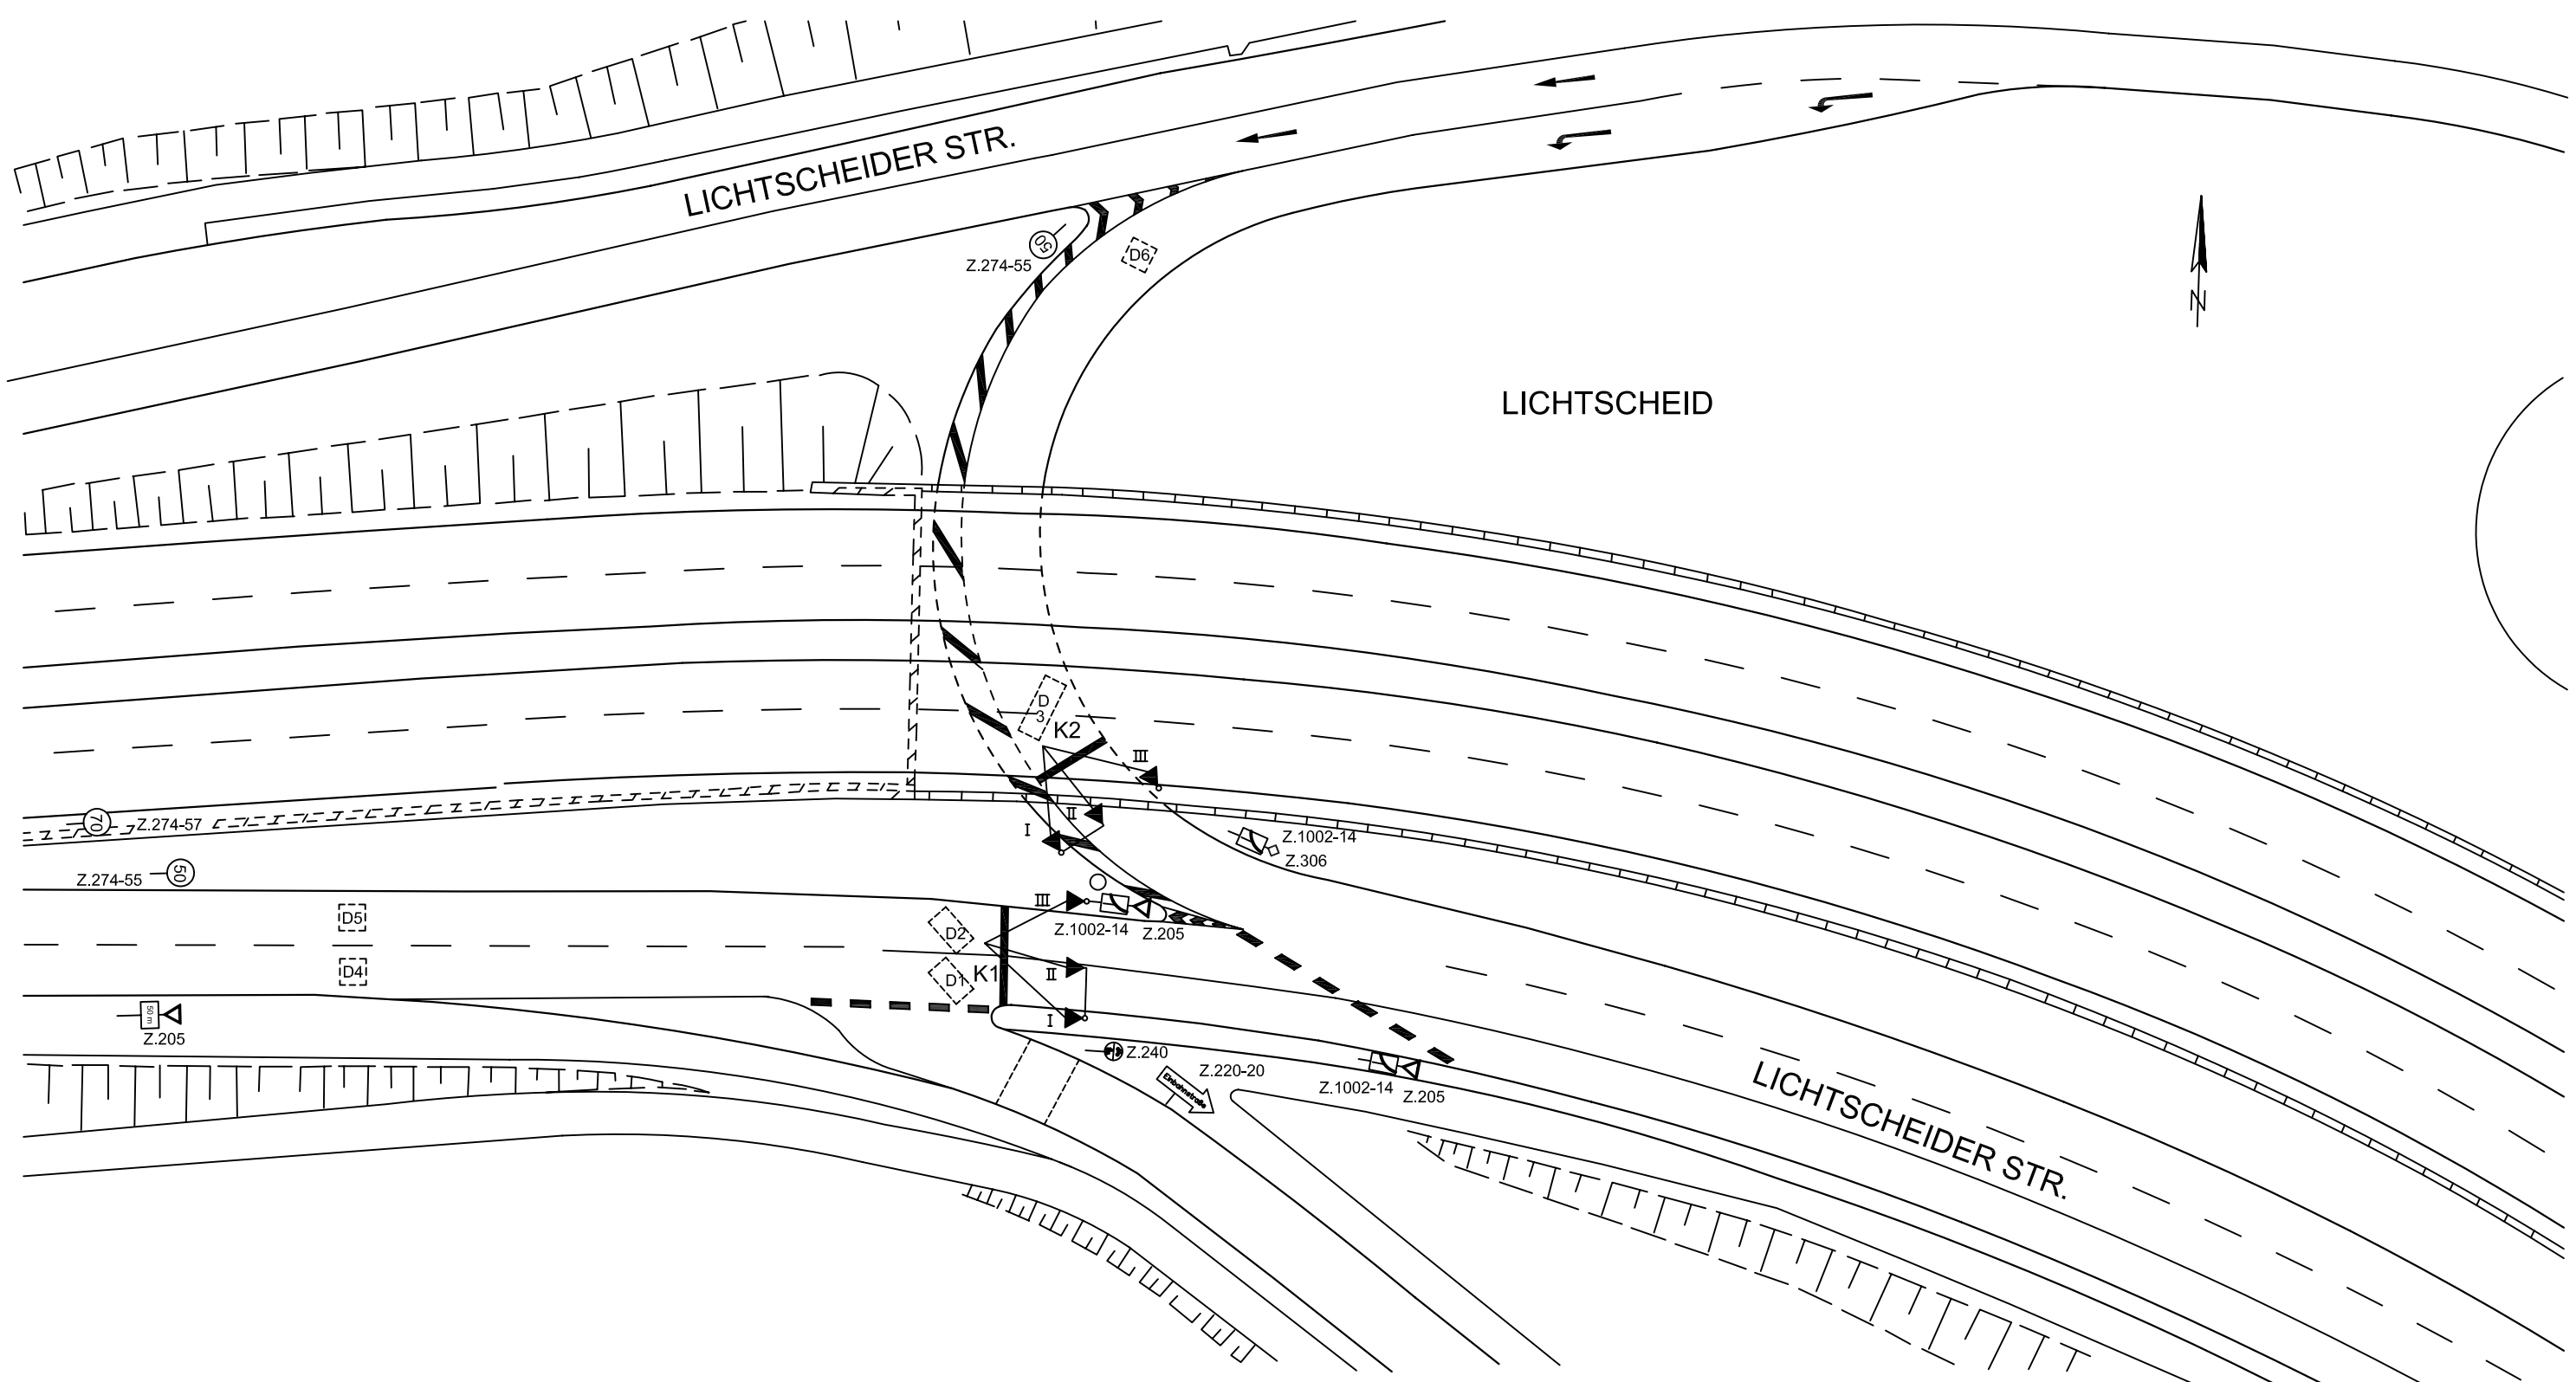

SINNBILDER

SG	I		II		III		IV		V		VI	
K 1	A	–	C	–	B	–						
K 2	A	–	C	–	B	–						

DETEKTOREN UND TASTEN

Bez.	SG	[m]	Bez.	SG	[m]	Bez.	SG	[m]
D 1	K1	2	D 13			D 25		
D 2	K1	2	D 14			D 26		
D 3	K2	2	D 15			D 27		
D 4	K1	40	D 16			D 28		
D 5	K1	40	D 17			D 29		
D 6	K2	40	D 18			D 30		
D 7			D 19			D 31		
D 8			D 20			D 32		
D 9			D 21			D 33		
D 10			D 22			D 34		
D 11			D 23			D 35		
D 12			D 24			D 36		

ÖPNV ANFO

Ri.	SG
1	
2	
3	
4	
5	
6	
7	
8	
9	
10	
11	
12	

BESONDERHEITEN

SG	Bemerkungen
K1, K2	Sichtblenden

DETEKTORZUORDNUNG

Messwert	--------
VSR	-------
Gerät	------

AL 104.3: Blöser

TL 104.31: Burmeister

bearbeitet: Bosum

erstellt: Schieberl

Ersatz für Plan Nr.: 000 vom: 00.00.00

Maßstab 1 : 500 — 5m

STADT WUPPERTAL
DER OBERBÜRGERMEISTER

RESSORT 104 STRASSEN UND VERKEHR
ABTEILUNG 104.3 STRASSENVERKEHRSTECHNIK
TEAM 104.31 VERKEHRSSTEUERUNG

LAGEPLAN DER LZ - ANLAGE

Lichtscheid / Lichtscheider Str.

Datum : 12.09.2005

Signalsicherung vom: 12.09.2005

Gerätetyp :

LZA - Nr.: 684

Version: 1 / 00