




Geplanter Fußgängerüberweg (Zebrastrreifen) Wittensteinstraße

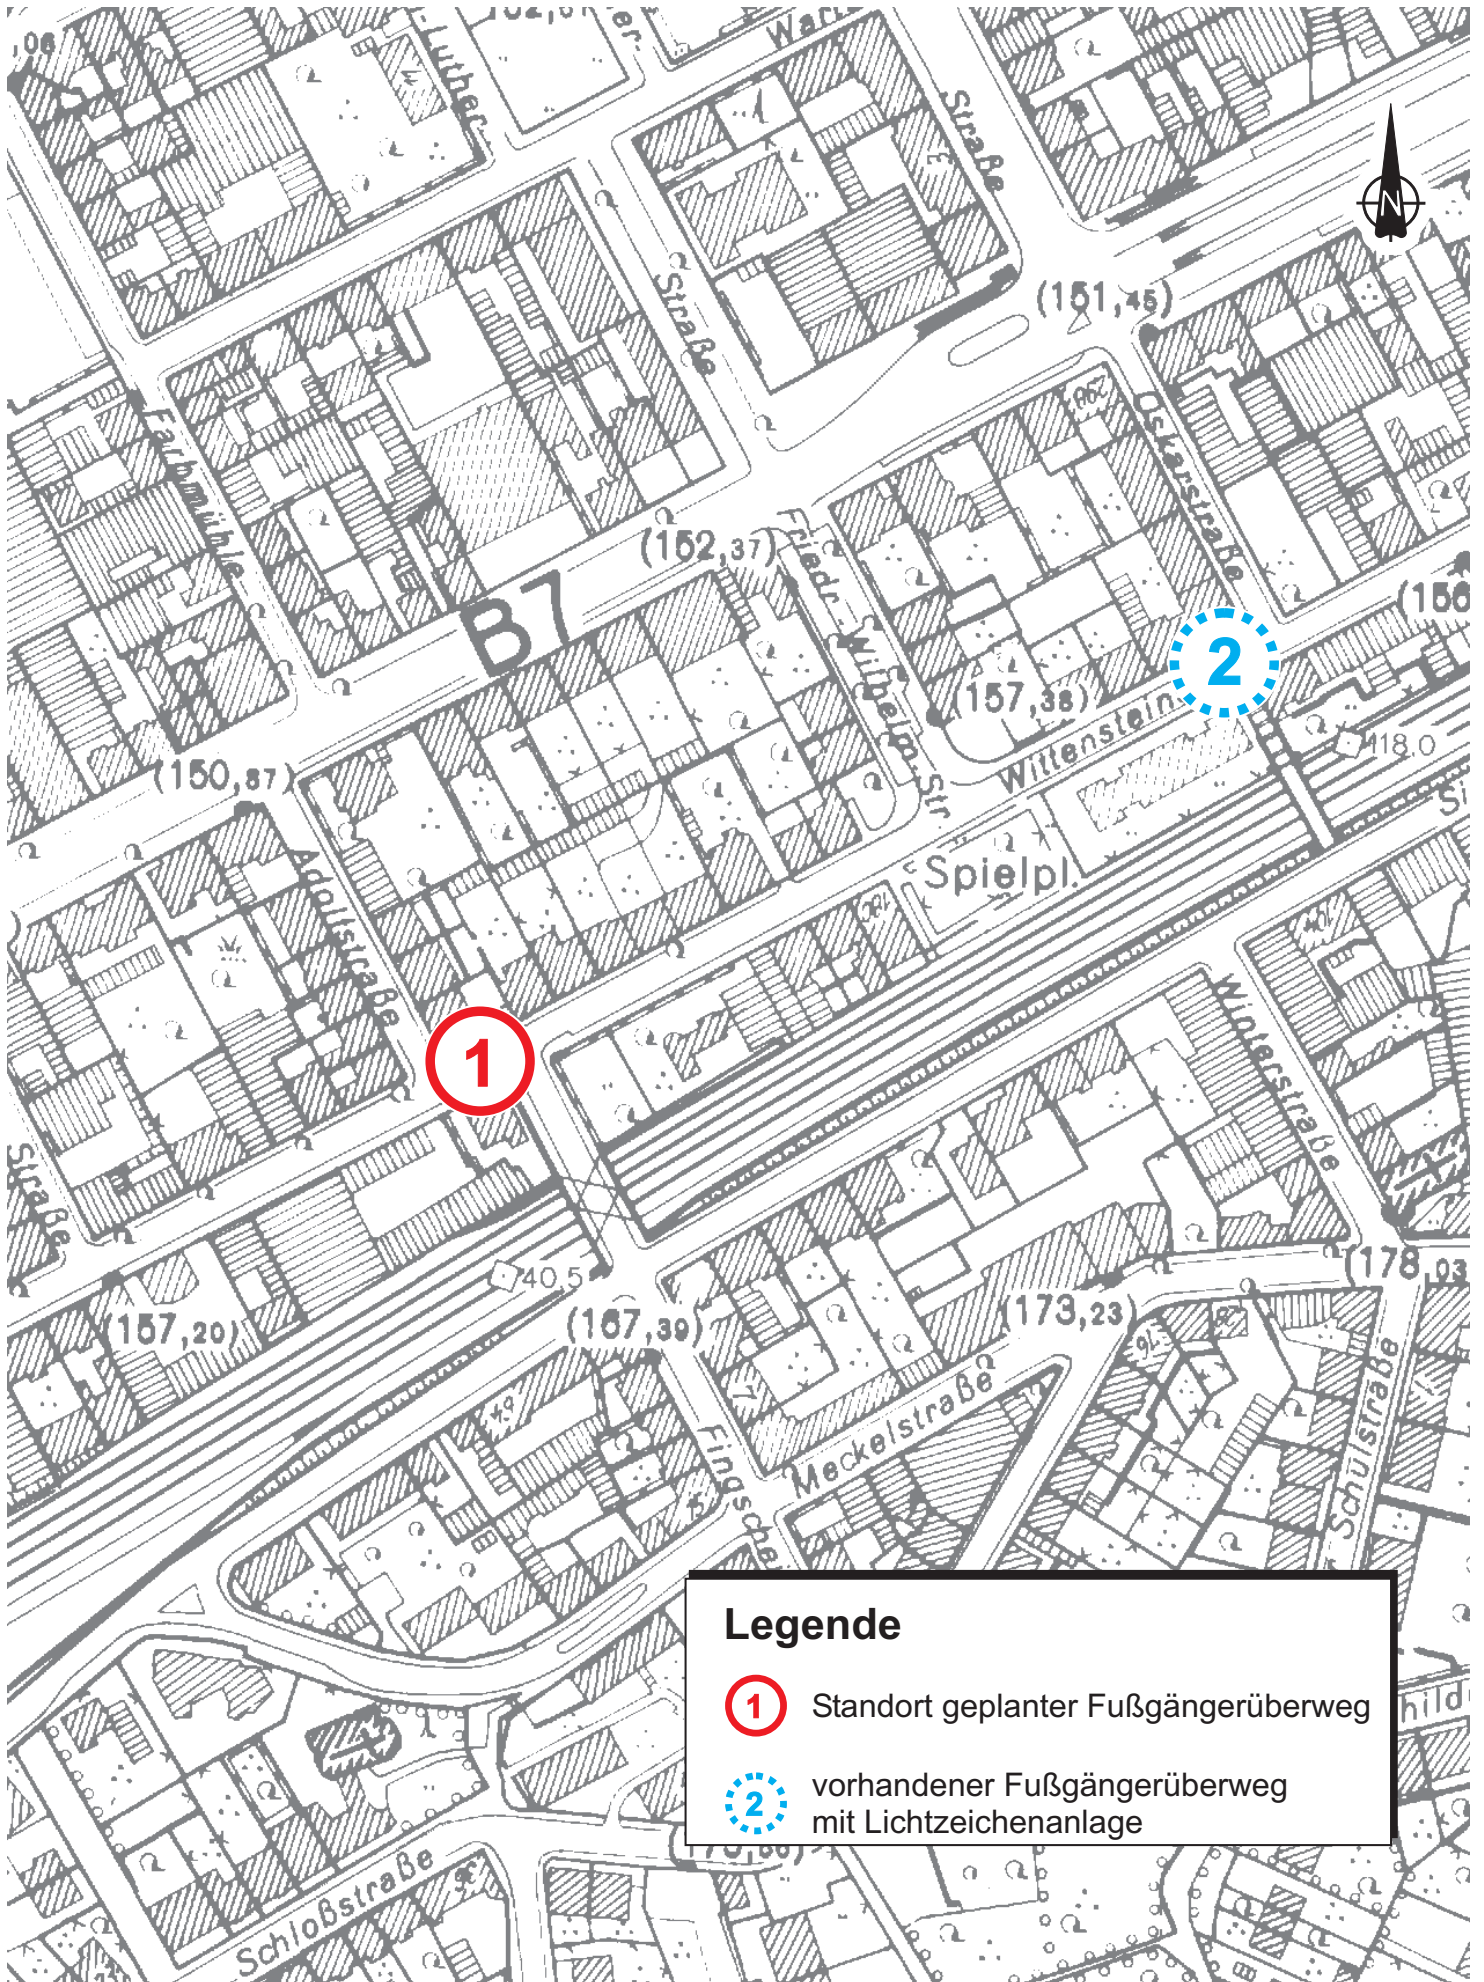

Legende

-  Standort geplanter Fußgängerüberweg
-  vorhandener Fußgängerüberweg mit Lichtzeichenanlage