


Gemarkung Vohwinkel

Flur 4

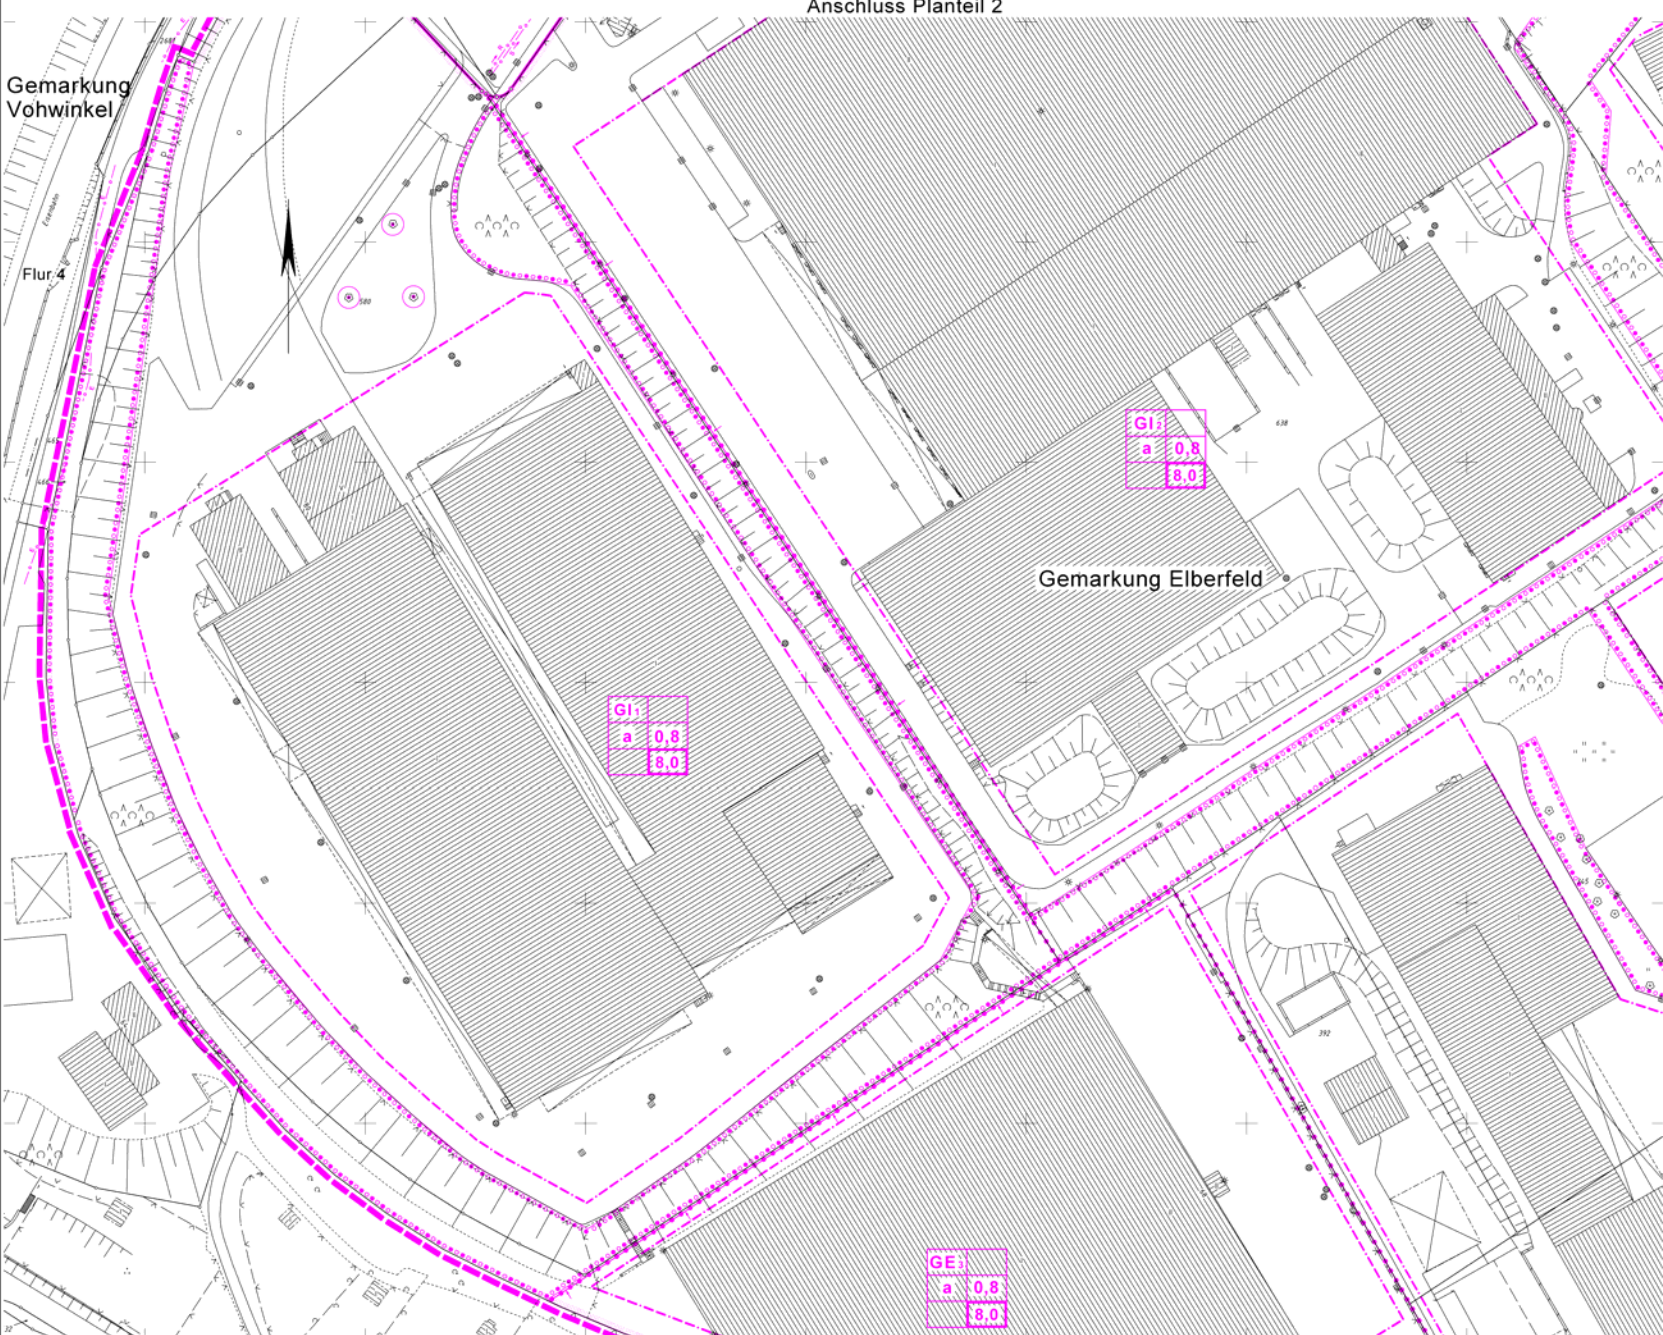

Gemarkung Elberfeld

Anschluss Planteil 5

Anschluss Planteil 6

GE:  
a 0,8  
8,0

GI:  
a 0,8  
8,0

GI:  
a 0,8  
8,0

Dieser Plan besteht aus 7 Planteilen

Maßstab: 1 : 500	Die Koordinaten basieren auf dem Stand des Liegenschaftskatasters zum Zeitpunkt der Planerstellung. Koordinatenänderungen erfolgt der Umstellung des Koordinatennetzes (Netz 77) bzw. dessen kontinuierlicher Erneuerung sind vor Verwendung zu prüfen und evtl. rechnerisch zu berücksichtigen. Bei Rückfragen wenden Sie sich bitte an das Team 102.321 (Tel.: 563-5980)
	
Kartengrundlage: Liegenschaftskarte/ Stadtgrundkarte	Lage im Stadtplan: 7579/7679
<b>Industriestraße</b>	
<b>Bebauungsplan 968</b> Planteil 4	

**968**  
Planteil 4

Verfahrensstand:  
2. Offenlegung  
(§3(2) BauGB)  
vom 15.08.2005  
bis 15.09.2005

# Satzungsbeschluss

## Anlage 08 zur Drucksache VO/0996/05