


Y 2576999.001
X 5674484.232

Y 2577999.002
X 5674484.232

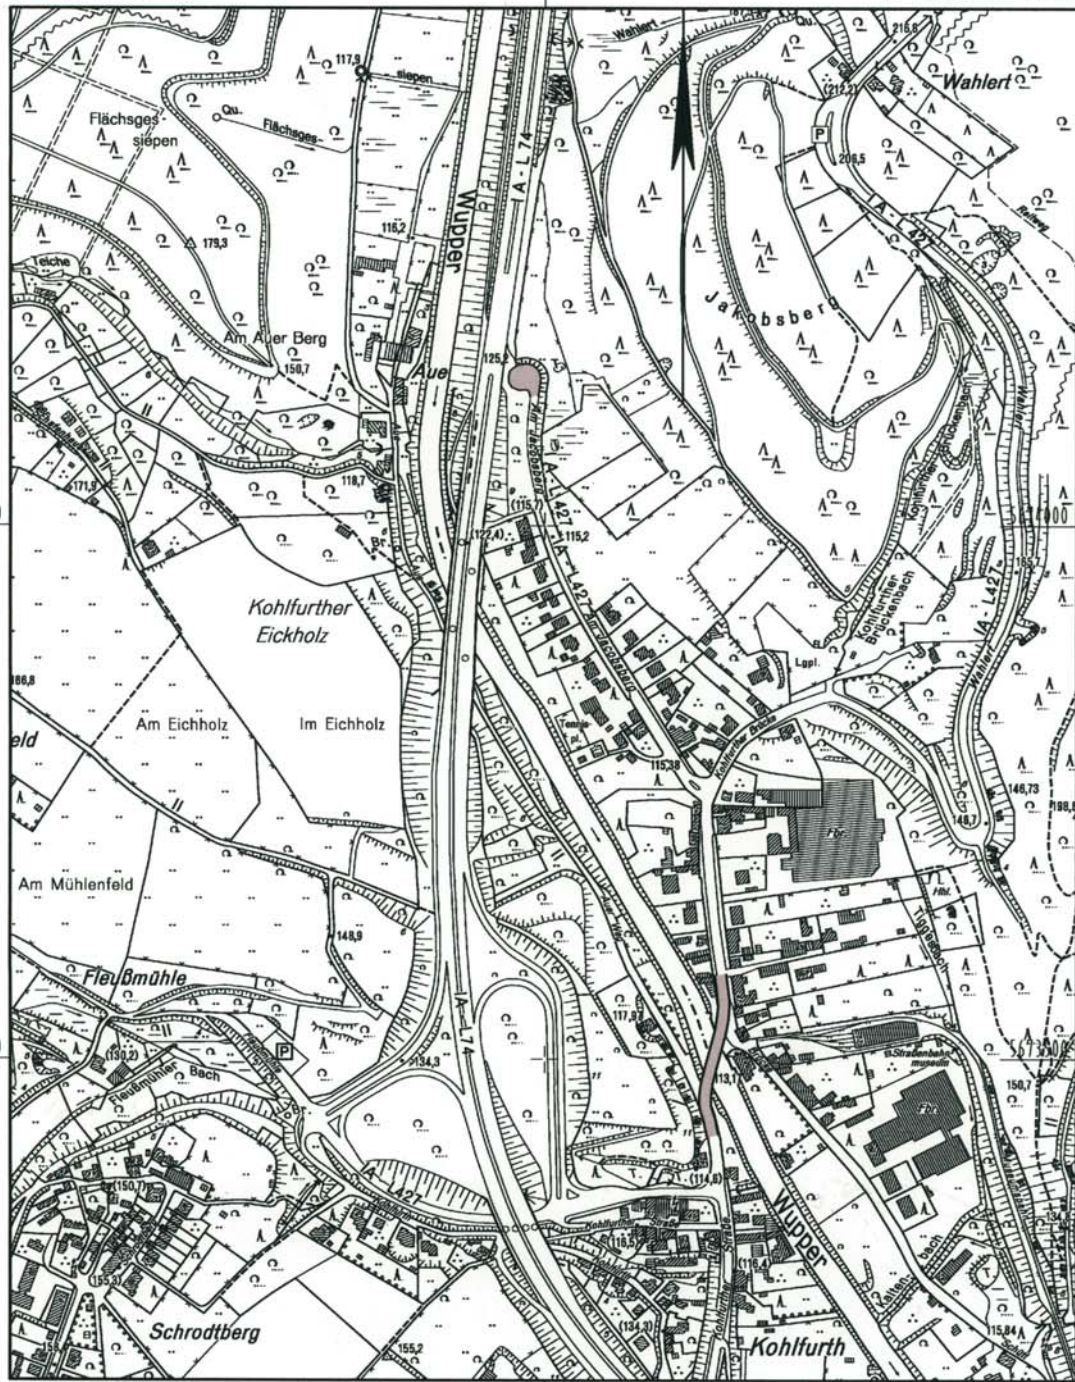


5674000

5673500

Y 2576999.001
X 5673199.232

Y 2577999.002
X 5673199.232

		Niederlassung Essen Henri-Dunant-Straße 9, 45131 Essen			 Landesbetrieb Straßenbau Nordrhein-Westfalen			
		Strasse	von NK / Abschnitt	nach NK / Abschnitt			Stationsbereich	Projekt-Nr.
		L 74	-	-	-	Urfertige	Blatt Nr.	2
Nächster Ort:		-					Bau-km	
L 74 / L 427 Kohlfurth Brücke neu							Ersatz für	Ersetzt durch
Konzept							Übersichtsplan Maßstab 1:5000	
ges. Bau-km								
Grundplan erstellt	Datum	Zeichen	Nr.	Art der Änderung			Datum	Name
bearbeitet	08/2005	Bullgereit		a) Brücke und Farben geändert			09/05	Klu
gezeichnet	08/2005	Knif						
geprüft								
Ort, 12.9.05		Aufgestellt						
Der Leiter der Niederlassung Essen								
i.A. 								