
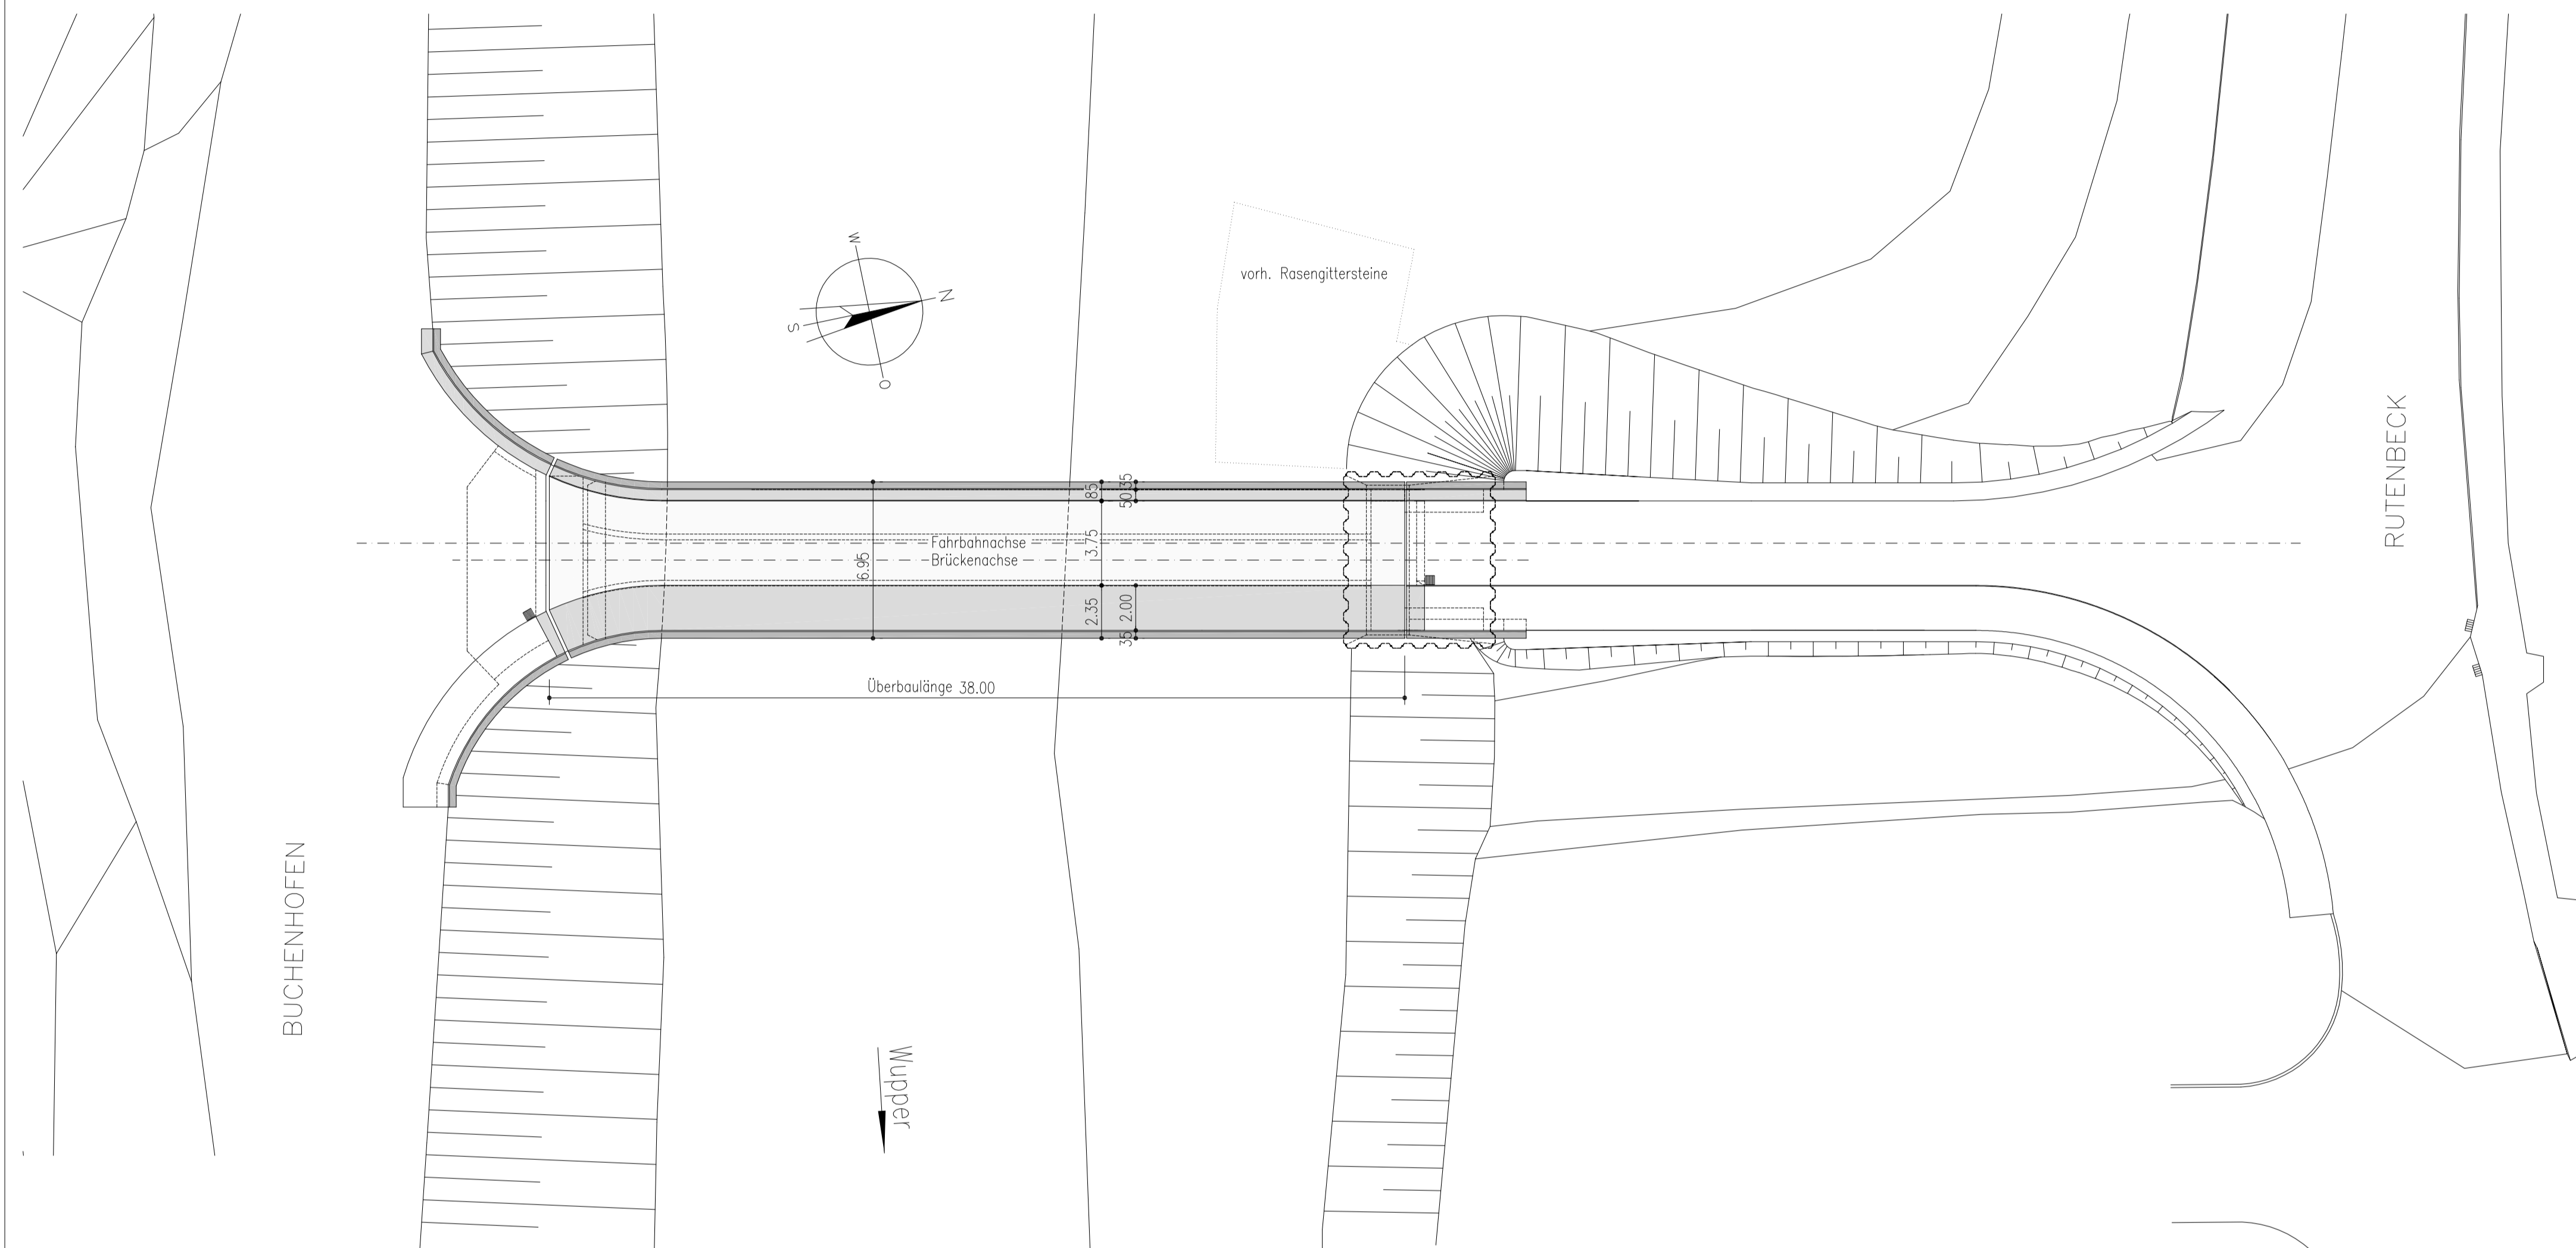




ÜBERSICHT

M 1:200

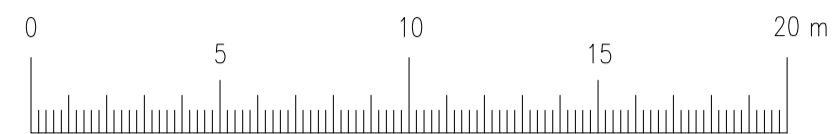


REGELQUERSCHNITT

M 1:50

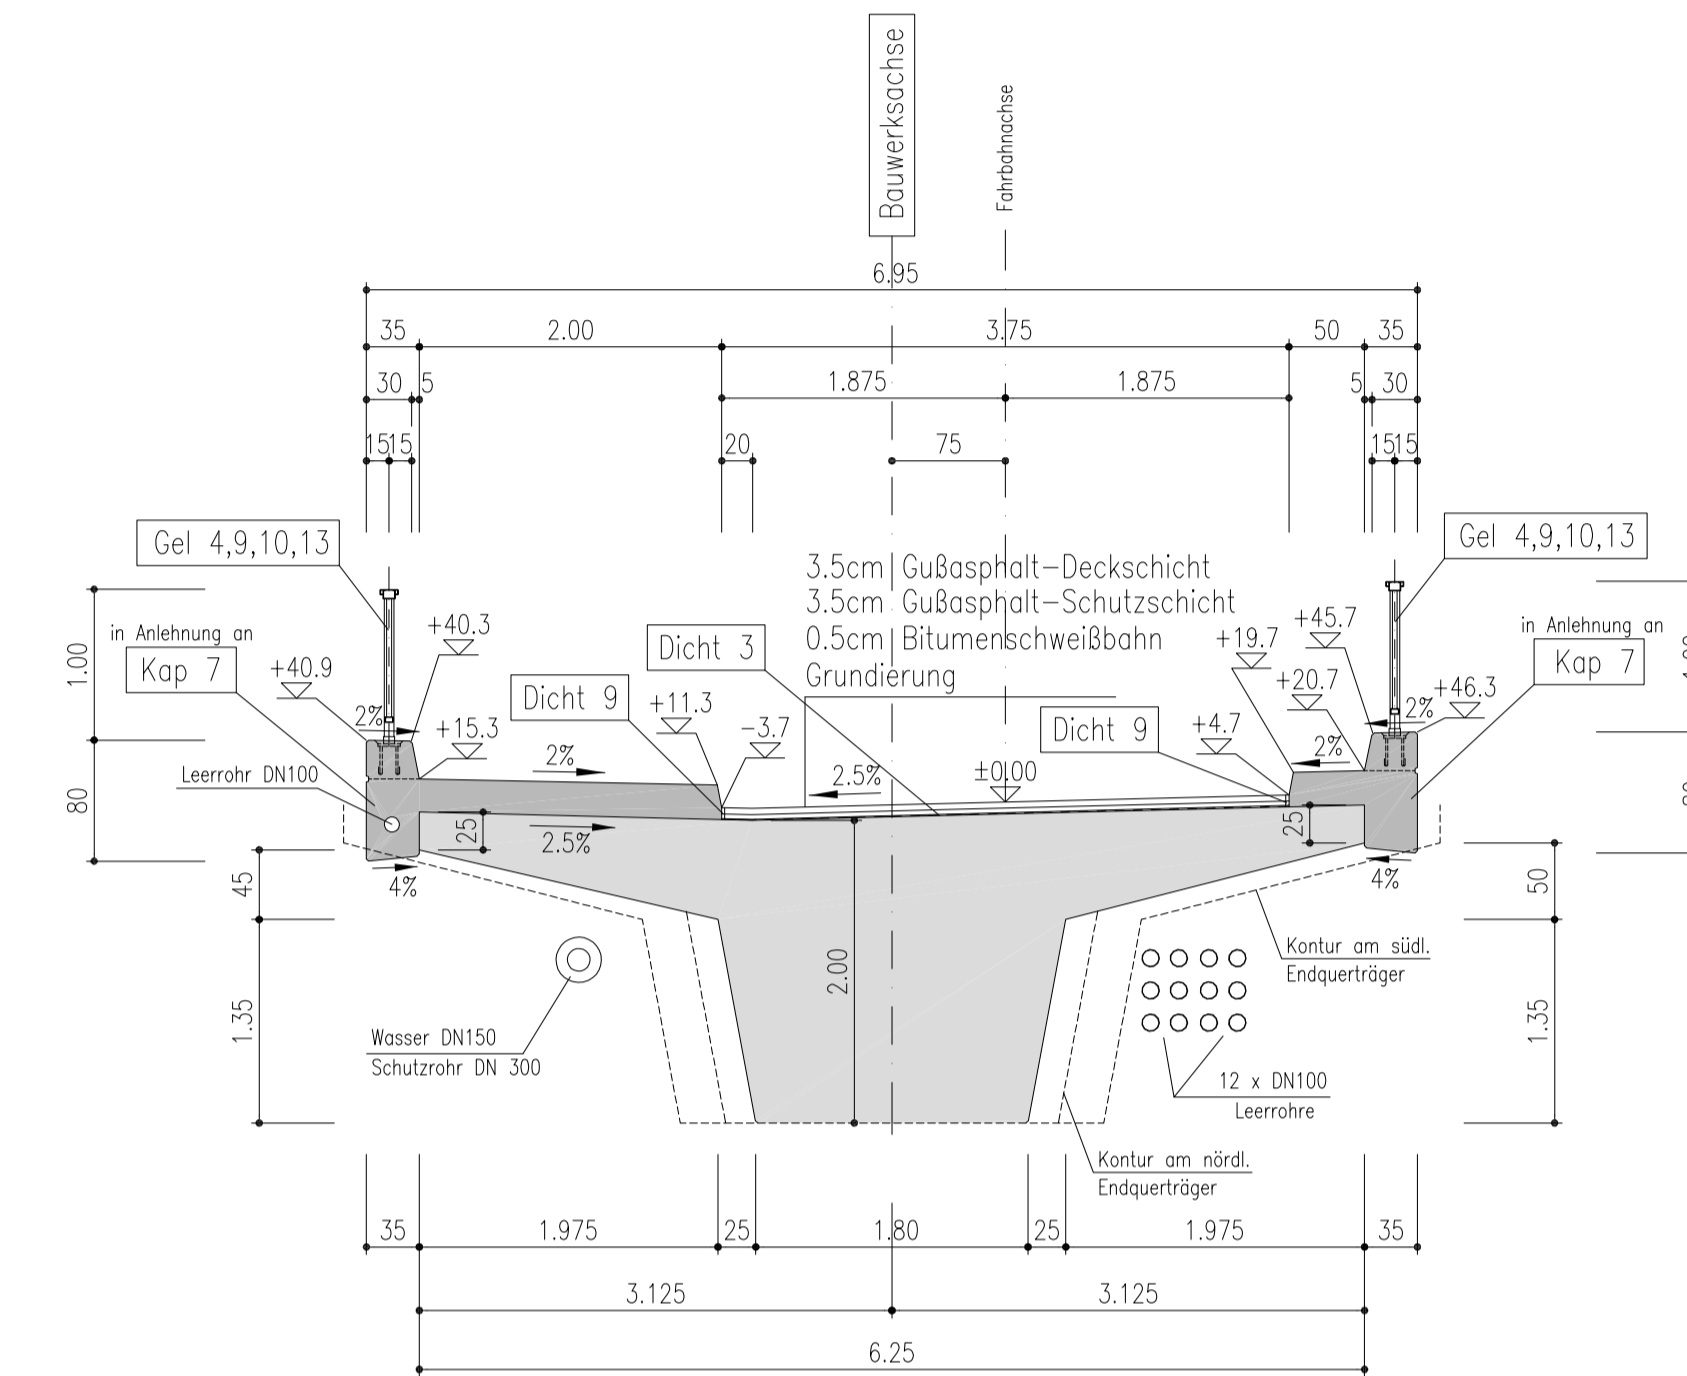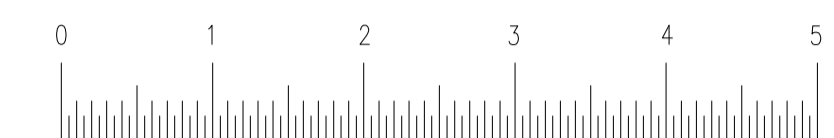

LÄNGSSCHNITT

M 1:200

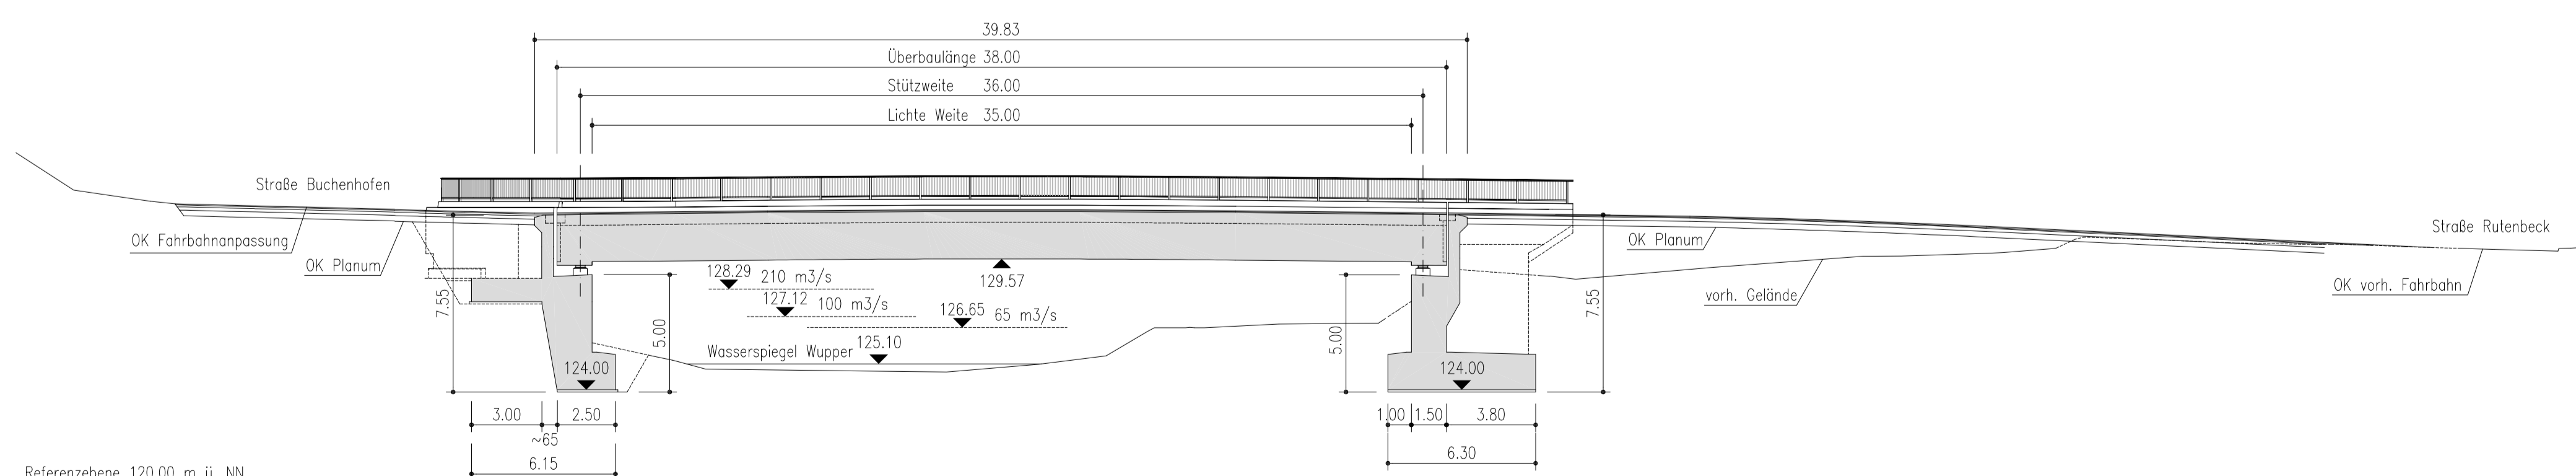

Nr.	Änderungen	Datum	Name
Bauherr:	Stadt Wuppertal, Ressort 104.43 Rathaus Barmen, 42275 Wuppertal	Komm.-Nr.	5222/05
Bauvorb.:	Neubau Wupperbrücke BUCHENHOFEN	Maßstab	1:200, 1:50
		bearbeitet	Räck
		gezeichnet	Holok
		Datum	27.10.2005
		Format	DIN A1
ENTWURFSPLAN (Beschlussvorlage) Grundriss, Längsschnitt, Querschnitt			Blatt Nr.: E-0
INGENIEURGESELLSCHAFT FÜR BAUWESEN VBI			
DIPL.-ING. DUMSCH DIPL.-ING. RÄCK DIPL.-ING. BLUMENTRITT DR.-ING. KÖNIG			
LISE-MEITNER-STR. 15 42119 WUPPERTAL			
FON: 0202/24318-0 FAX: 0202/24318-49 MAIL: info@ingbauvbi.de			