


Anschluss Planteil 1

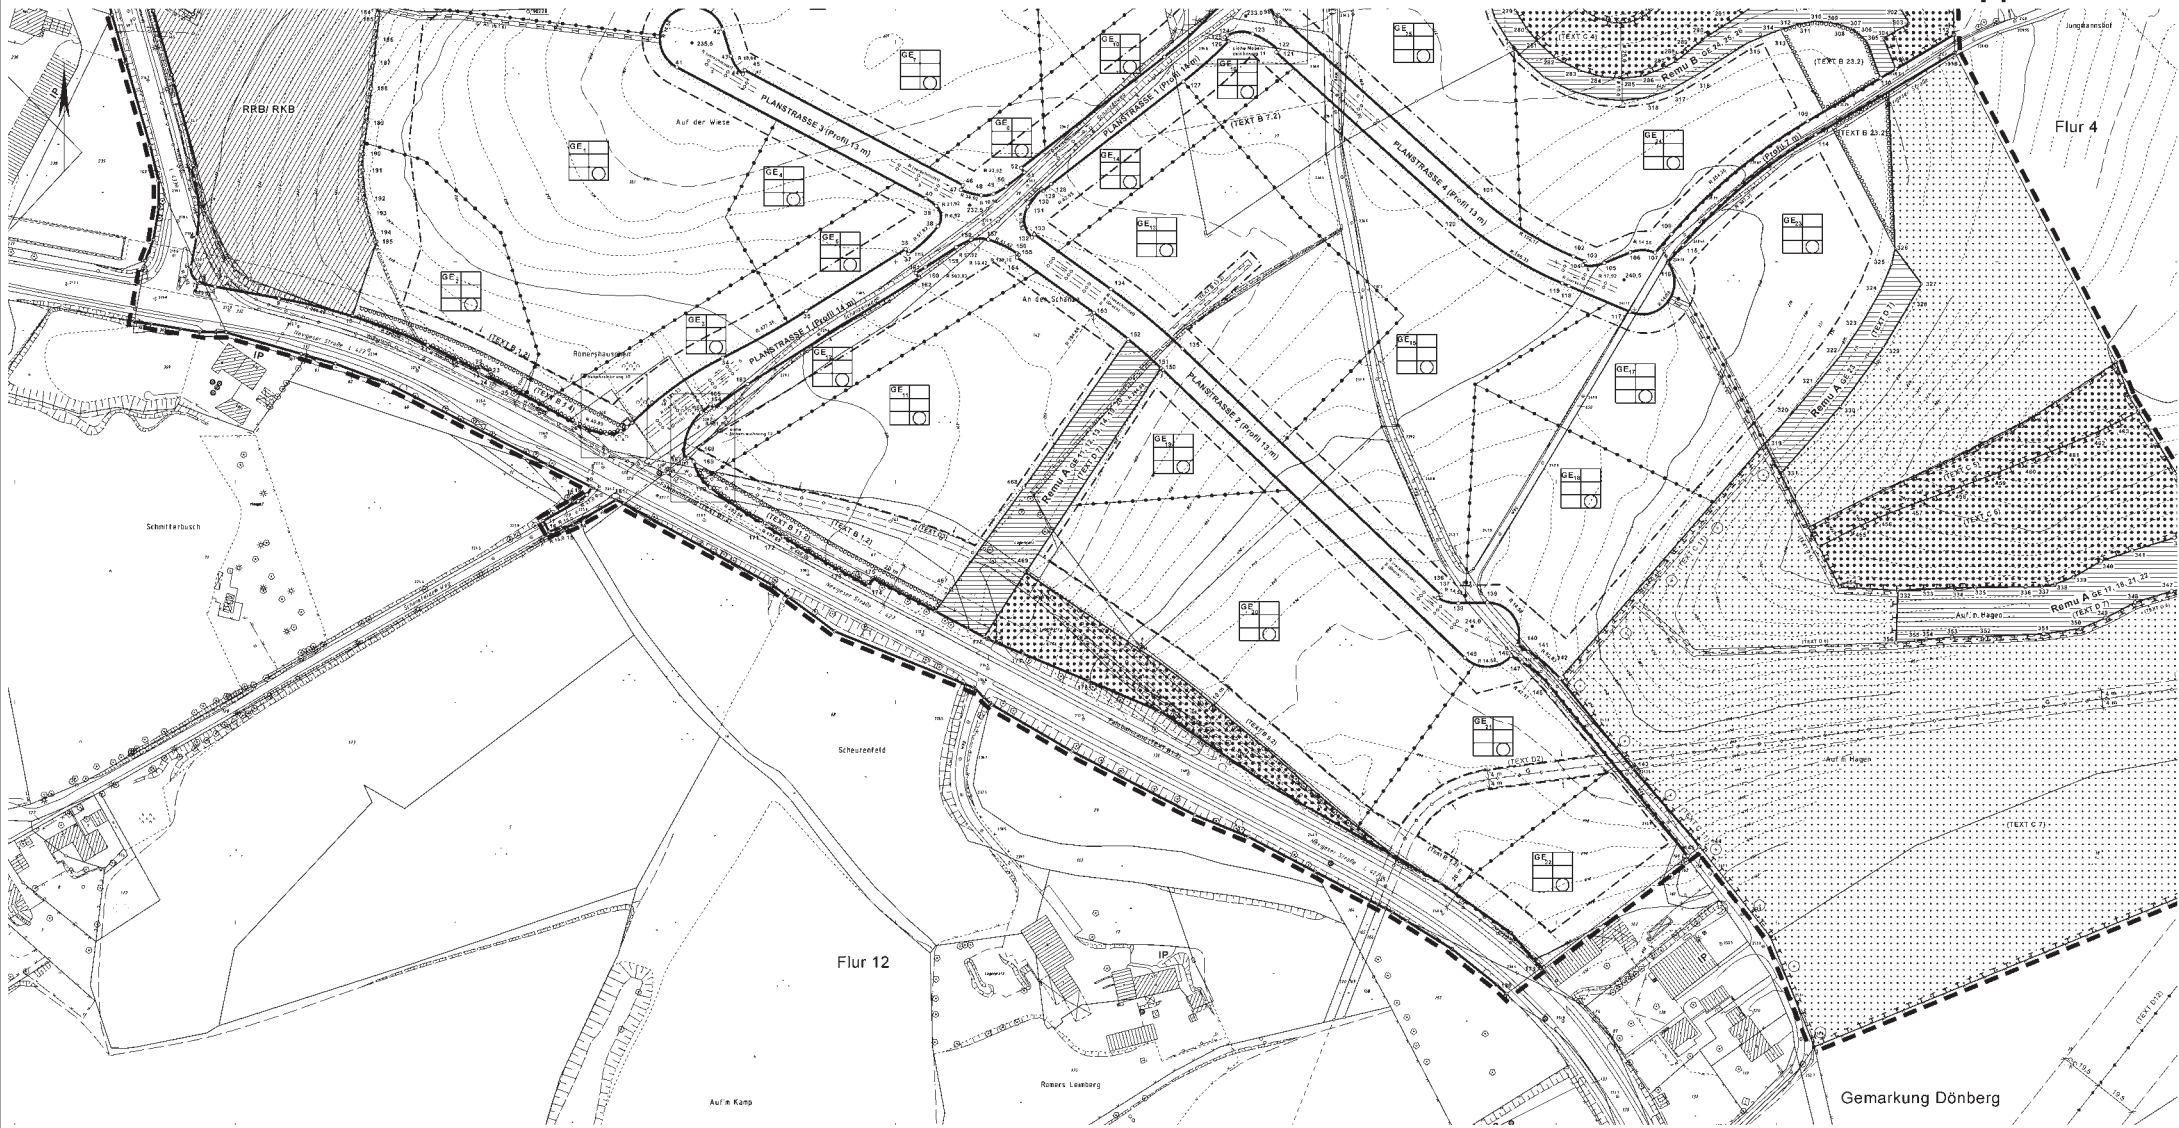

Aufstellungs- und Offenlegungsbeschluss

Das Koordinatenverzeichnis befindet sich im Planteil 3, die Zeichenerklärung im Planteil 4 und die textlichen Festsetzungen und Hinweise im Planteil 5.

<p>Maßstab: 1 : 1000</p>	<p>Die Koordinaten basieren auf dem Stand des Liegenschaftskatasters zum Zeitpunkt der Planerstellung. Koordinatenänderungen infolge der kontinuierlichen Erneuerung des Koordinatennetzes (Netz 77) sind bei Verwendung der Koordinaten zu prüfen und evtl. rechnerisch zu berücksichtigen.</p>
<p>Kartengrundlage: Liegenschaftskarte/ Stadtgrundkarte</p>	<p>Lage im Stadtplan: 7684,7685,7784,7785</p>
<p>Gewerbepark Kleinhöhe</p> <p>Bebauungsplan 1046 Teil 2</p>	
<p>Dieser Plan besteht aus 5 Planteilen.</p>	

1046
Planteil 2

<p>Der Plantrasse 6 d. § 1 PlanV hat den Stand von Der Oberbürgermeister Ratort, Vermessung, Katasteramt und Geodäsie Wuppertal den I.A.</p>	<p>Erkenntnis Der Oberbürgermeister Ratort, Stadtentwicklung und Stadtplanung Wuppertal den I.A.</p>	<p>Die städtebauliche Planung ist gemäß § 2 PlanV festgelegt. Der Oberbürgermeister Ratort, Vermessung, Katasteramt und Geodäsie Wuppertal den I.A.</p>	<p>Der Oberbürgermeister Geschäftsbereich Ratort, Vermessung, Katasteramt und Geodäsie Wuppertal den I.A.</p>	<p>Der Rat der Stadt hat am Dieser Plan Nr. 1046 die Aufhebung (§ 21) BauGB beschlossen. Müppertal den I.A.</p>	<p>Der Rat der Stadt hat am Dieser Plan Nr. 1046 die Aufhebung (§ 21) BauGB beschlossen. Müppertal den I.A.</p>	<p>Der Ausschluss Vorzeichen Bauordnung (AVB) hat am Dieser Plan Nr. 1046 die Aufhebung (§ 21) BauGB beschlossen. Müppertal den I.A.</p>	<p>Dieser Plan Nr. 1046 ist vom Der Rat der Stadt hat am Dieser Plan Nr. 1046 die Aufhebung (§ 21) BauGB beschlossen. Müppertal den I.A.</p>
--	--	---	---	---	---	--	--