


(Nebenzeichnungen 1-6 ohne Maßstab)

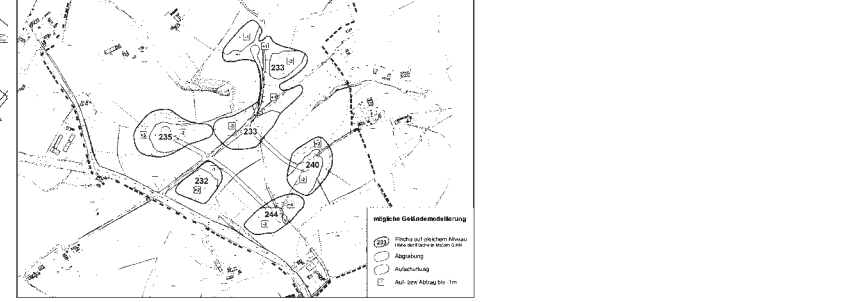

Aufstellungs- und Offenlegungsbeschluss

Die Zeichenerklärung befindet sich im Planteil 4, die textlichen Hinweise und Festsetzungen im Planteil 5.

Maßstab: 1 : 1000

Die Koordinaten basieren auf dem Stand des Liegenschaftskatasters zum Zeitpunkt der Planerstellung. Koordinatenänderungen infolge der kommunikativen Erneuerung des Katasters (siehe Note 77) sind zu prüfen und evtl. zu berücksichtigen.

Kategorie: Liegenschaftskarte/ Stadtrundkarte

Lage im Stadplan: 7684, 7688, 7784, 7785

Gewerbepark Kleinhöhe

Bebauungsplan 1046 Teil 3

Dieser Plan besteht aus 5 Planteilen.

1046

Planteil 3

Der Planunterlagen, § 4 S1 PlanV
 im Stand des
 Der Oberbürgermeister
 Ressort: Vermessung, Katasteramt
 Wuppertal den

 Ressortleiter

Erkenntnis
 Der Oberbürgermeister
 Ressort: Verwaltung und Stadt-
 planung
 Wuppertal den

 Ressortleiter

Die städtebauliche Planung mit
 dem Plan Nr. 1046/3 Teil 3
 Der Oberbürgermeister
 Ressort: Verwaltung und Stadt-
 planung
 Wuppertal den

 Ressortleiter

Der Rat der Stadt hat am

 für
 den Plan Nr. 1046/3 Teil 3
 beschlossen
 Der Rat der Stadt hat am

 für
 den Plan Nr. 1046/3 Teil 3
 beschlossen

Der Ausschuss für
 die
 für
 den Plan Nr. 1046/3 Teil 3
 beschlossen

Der Ausschuss für
 die
 für
 den Plan Nr. 1046/3 Teil 3
 beschlossen

Dieser Plan Nr. 1046/3 Teil 3
 ist
 für
 den Plan Nr. 1046/3 Teil 3
 beschlossen

Ressortleiter

Ressortleiter

Ressortleiter

Geschäftsbereichsleiter

Oberbürgermeister

Vorsitzender des AVB

i.A.