



Anschluss Planteile 2 und 3

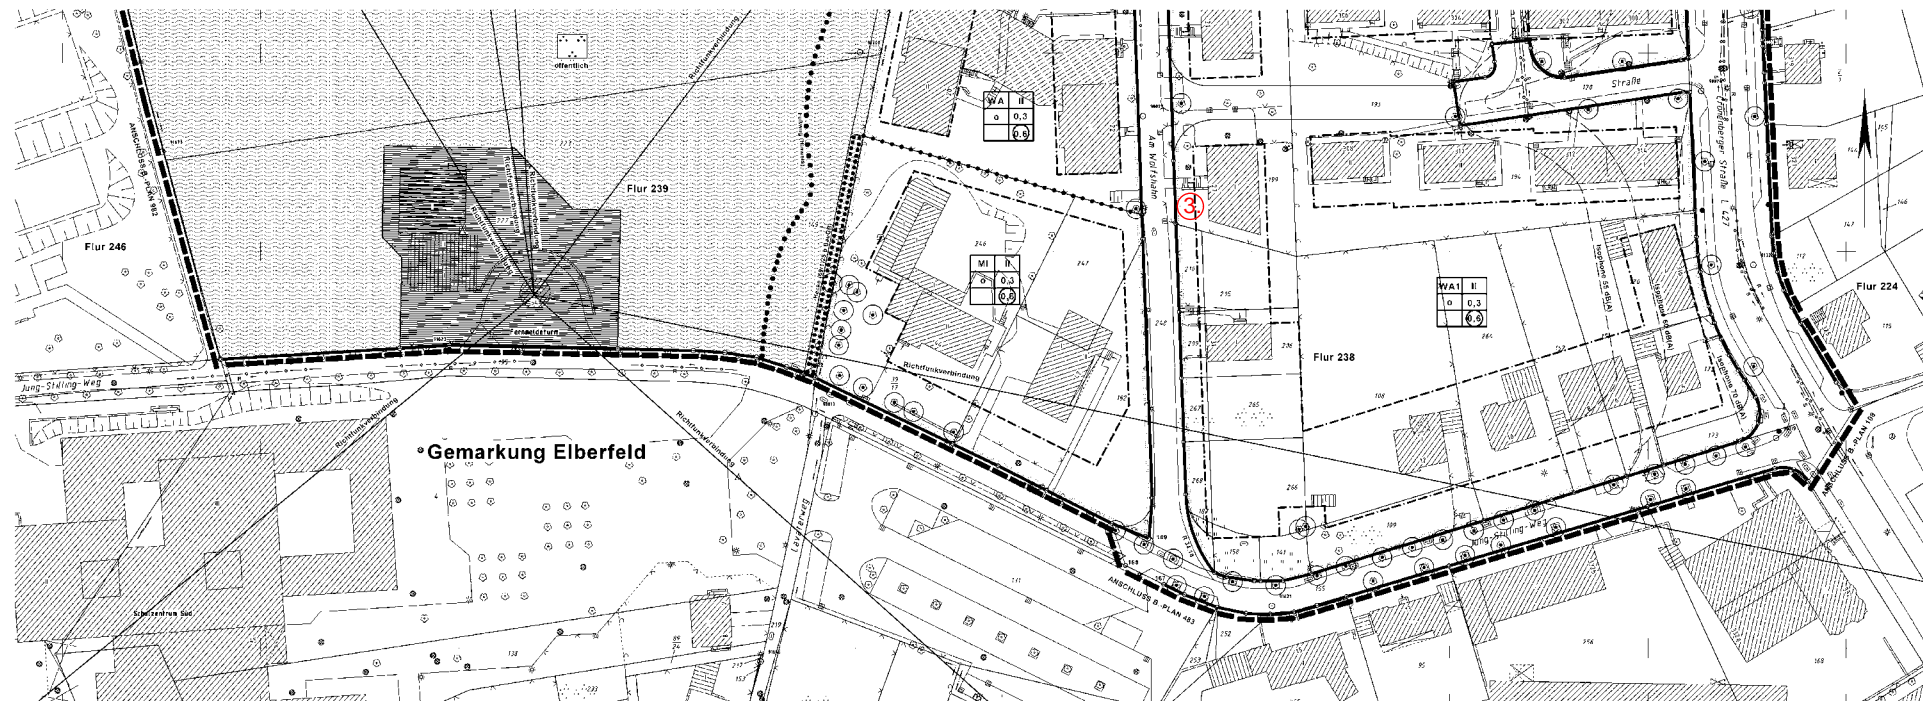

① **Behandlung der Anregungen
Satzungsbeschluss**

Die Legende befindet sich im Planteil 1.
Die textlichen Festsetzungen und Regelungen sowie das Koordinatenverzeichnis befinden sich im Planteil 3.

Maßstab: 1 : 500	
	
Kieferngrundlage: Liegenschaftskarte/ Stadtgrundkarte	Lage im Stadtplan: 797/178, 807/178
Am Cleefkothen/ Carl-Schurz-Straße	
Bebauungsplan 1030 Teil 4	

Dieser Plan besteht aus 4 Planteilen.

1030

Planteil 4

Verfahrensstand:
1. Offenlegung
§3(2) BauGB
vom 24.02.2004
bis 24.03.2004