


Am Brögel

Martin-Luther-Straße

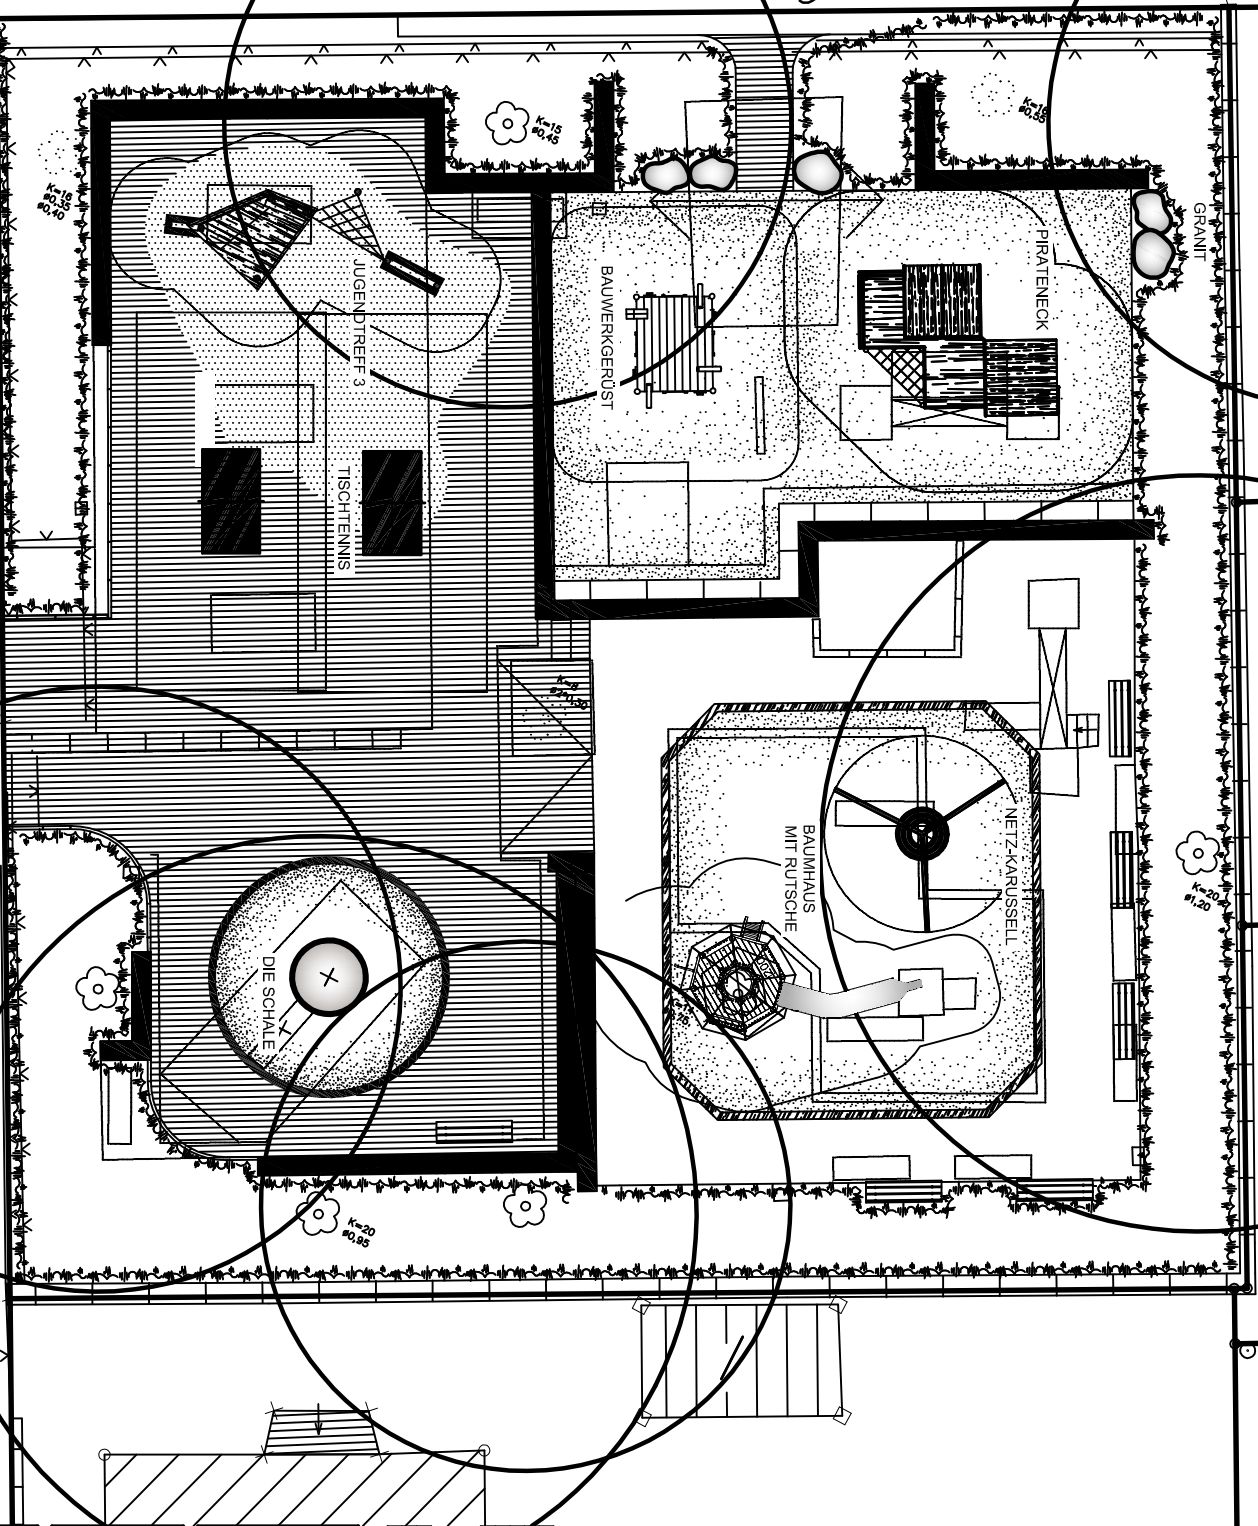

DRUCKDATUM: 28.11.2005

ENTWURF PLAN	M. 1. - 200 MASSSTAB
DAUME PLANVERFASSER	DA ABTEILUNGSL.
JULI 05 DATUM	GEZ. CAD 6250 / REGISTRIERNR.

PROJEKT:	KSP MARTIN-LUTHER-STR.
BAUHERR:	SB JUGEND & FREIZEIT
UNTERSCHRIFT:	

DER OBERBÜRGERMEISTER
WUPPERTAL
 RESSORT 103
 GRÜNFÄCHEN U. FORSTEN
 103.14 PLANUNG UND BAU VON FREIANLAGEN

ABG. ZUGESTIMMT:	NAME:
DATUM:	
RESSORT/STADTBETRIEB:	

ÄNDERUNGEN:	NAME:
DATUM:	
GEÄNDERT:	