


Holsteiner Treppe Bestand:
 - Baujahr: ca. 1900
 - Stufenzahl: 112 Stufen in 9 Treppenläufen
 - Stufenmaße: i.d.R. 16 cm hoch, 30 cm breit
 - Breite der Treppe: ca. 3,00 m
 - Länge der Treppe insgesamt: ca. 70,20 m
 - Höhenunterschied gesamt: ca. 18 m

Geplante Maßnahmen:
 - Erneuerung Podestflächen und Handläufe
 - Einbau Kinderstufen
 - Aufstellung Bank
 - Erneuerung Seitenwände
 - Beleuchtung durch historische Wandleuchten
 - Einbau Lichtlinie

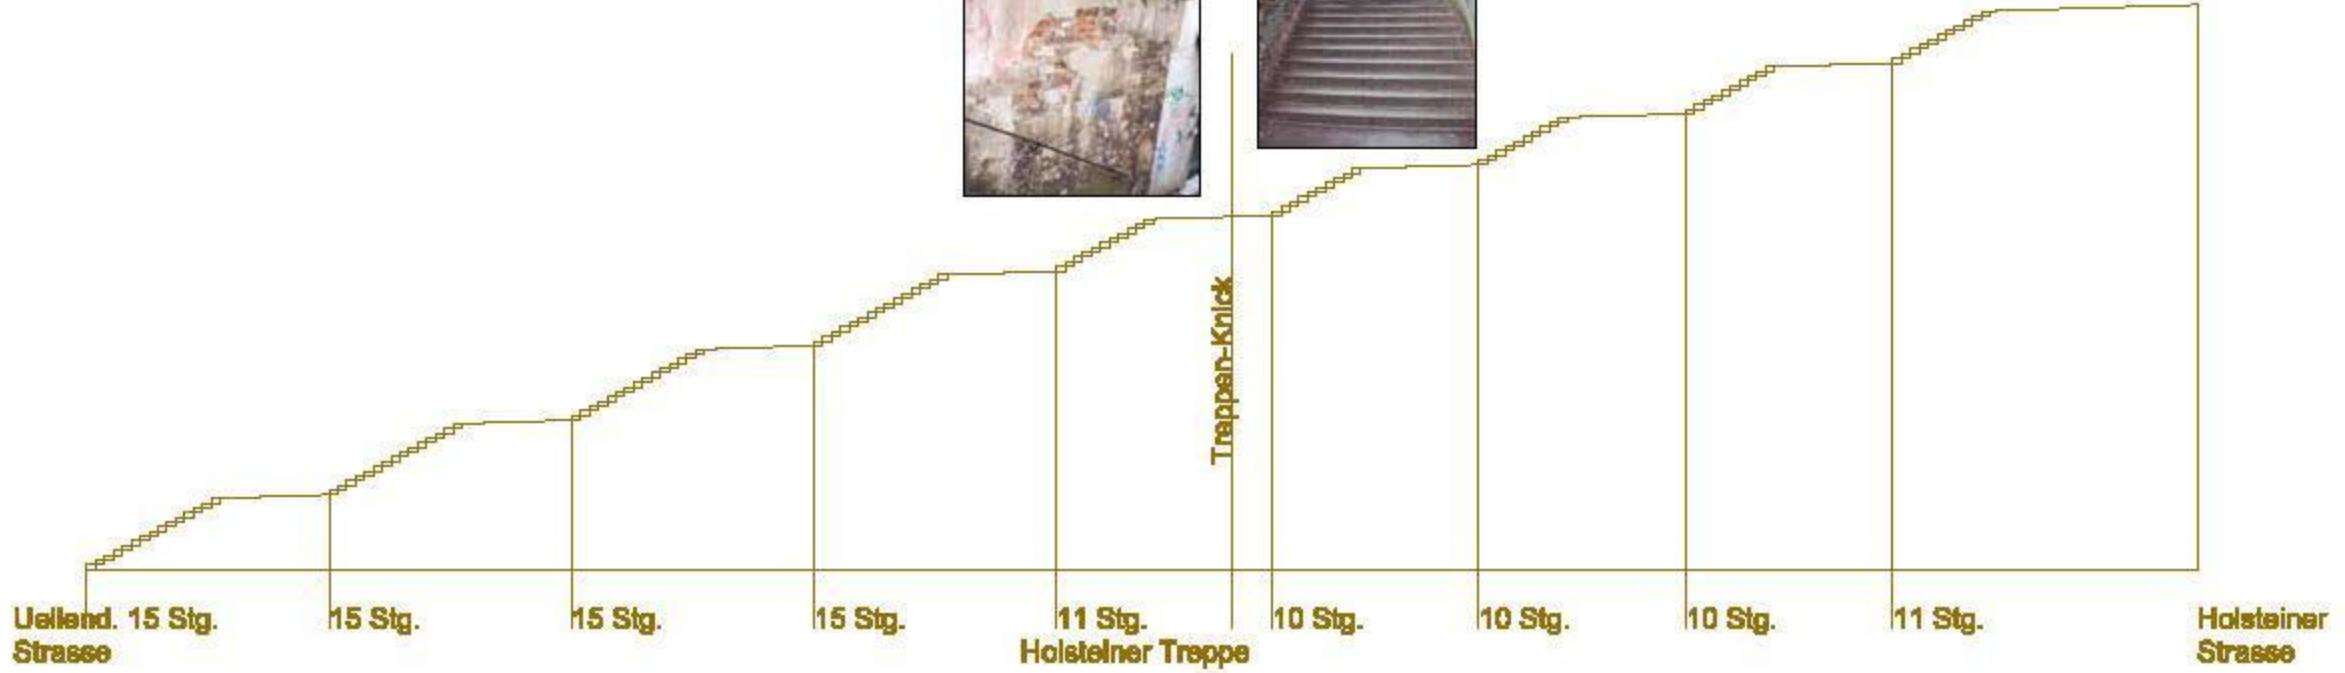

Stadt Wuppertal	Plan Nr. 08.008.1
Baujahr: ca. 1900	Projekt: Treppen Ostendebaum
Projekt: Treppen Ostendebaum	Maßstab: 1:500
Parzell: 101	Datum: 08.06.2022
Projektziele: Erhalt	Blatt: A - 08.11.008
Projektziele: Digitale 3D-Modellierung der Treppe	
Projektziele: Digitale 3D-Modellierung der Treppe	
Stadtteilprojekt Ostendebaum

WEISSER
Ingenieurbüro
42697 Wuppertal
Tel. 02 02 97 20 90
Fax: 02 02 97 20 41