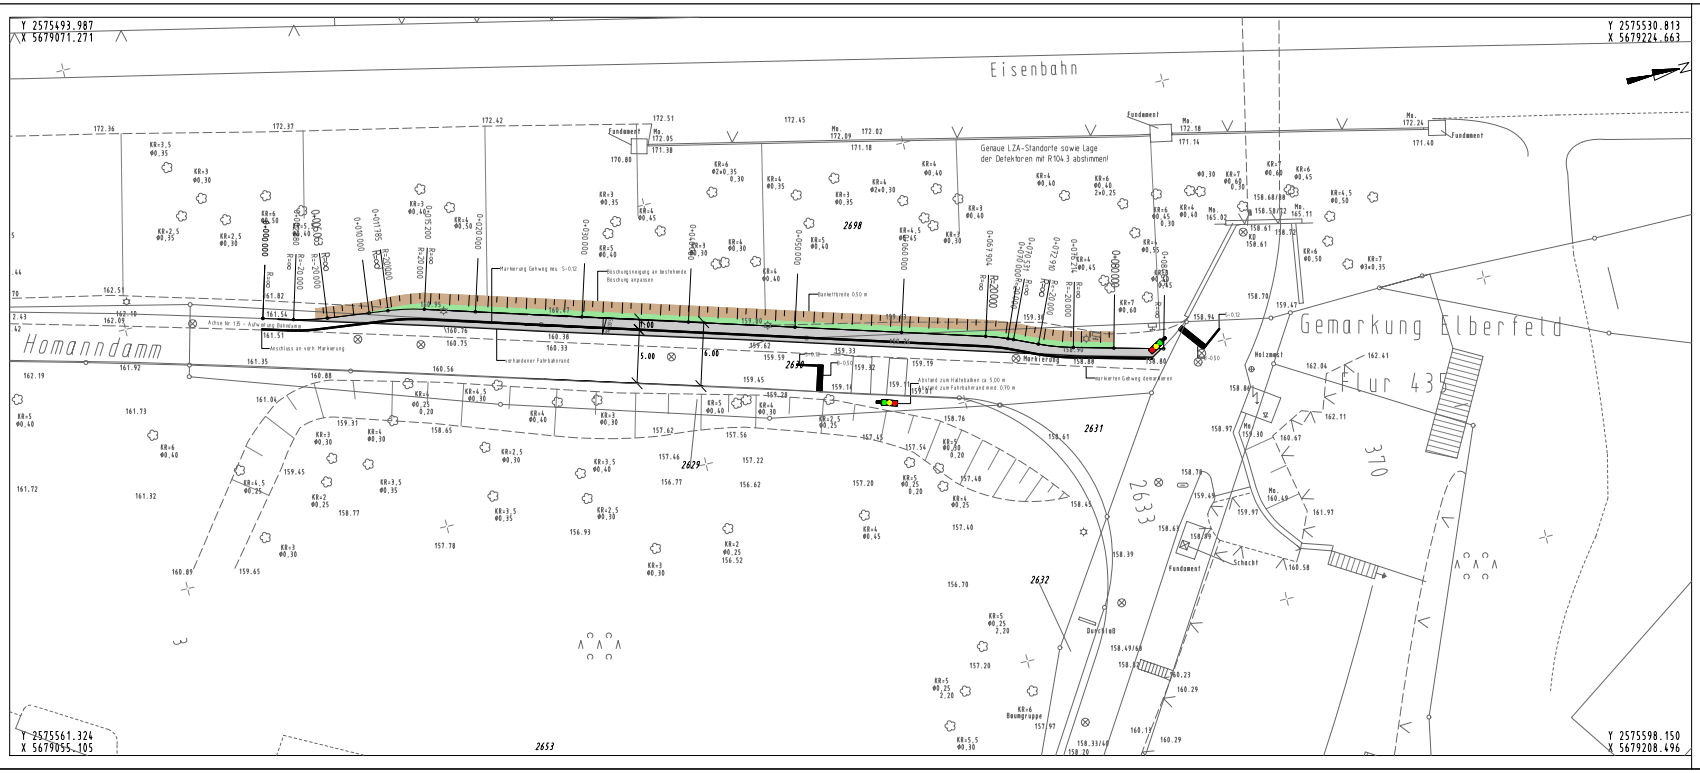

Fahrbahnaufweitung

Bankett

Böschung Einschnittbereich

Ausfertigung: __ Anlage: __

Geschäftsbereich Stadtentwicklung, Bauen und Verkehr

Ressort Straßen und Verkehr

Abteilung 104.2 - Straßenneubau

Gesehen:	Bearbeitet:	Erstellt:	Änderungen:	
			a) b) c) d) e) f) g)	104.3 / 01.08
Reichl	Golinski	Golinski		
Datum: 10.05	Datum: 10.05	Datum: 10.05		weitere

Projekt: **Flieth/Homanndamm**

Planart: Lageplan

Maßstab: **1:250**

Bemerkung: Aufweitung Bahndamm

Weitergabe sowie Vervielfältigung dieser Unterlage, Verwertung und Mitteilung ihres Inhalts ist nicht gestattet, soweit nicht ausdrücklich zugestanden. Zuwiderhandlungen verpflichten zu Schadenersatz. Alle Rechte vorbehalten.

Wuppertal

W-308/66