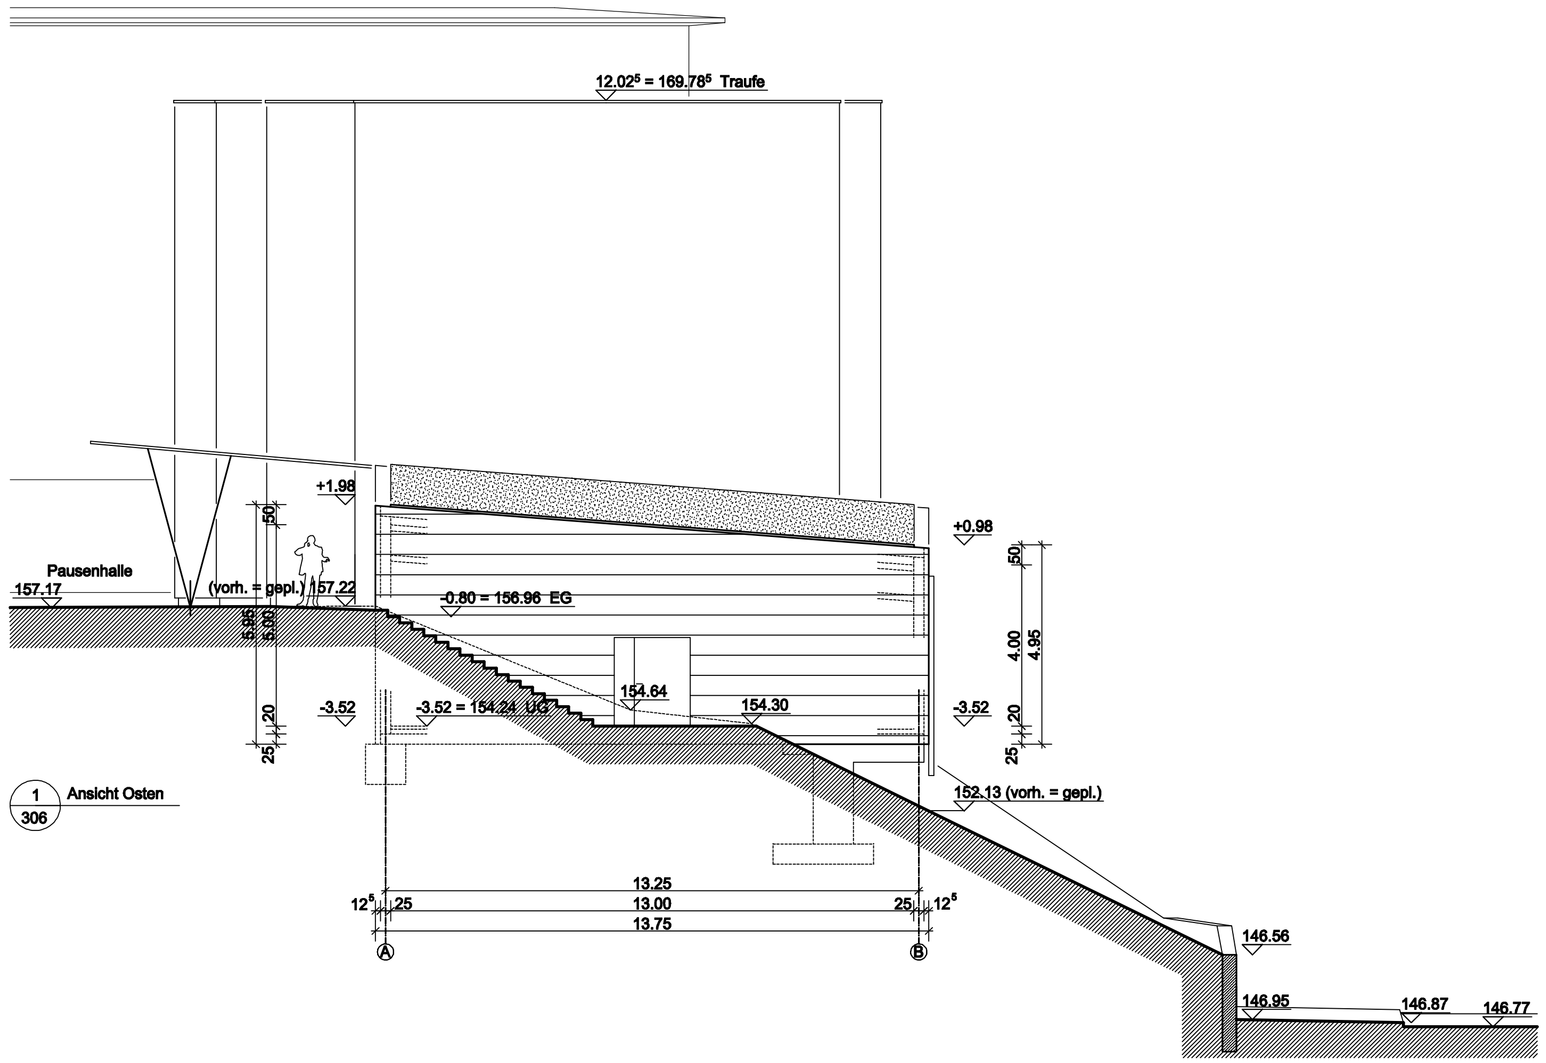

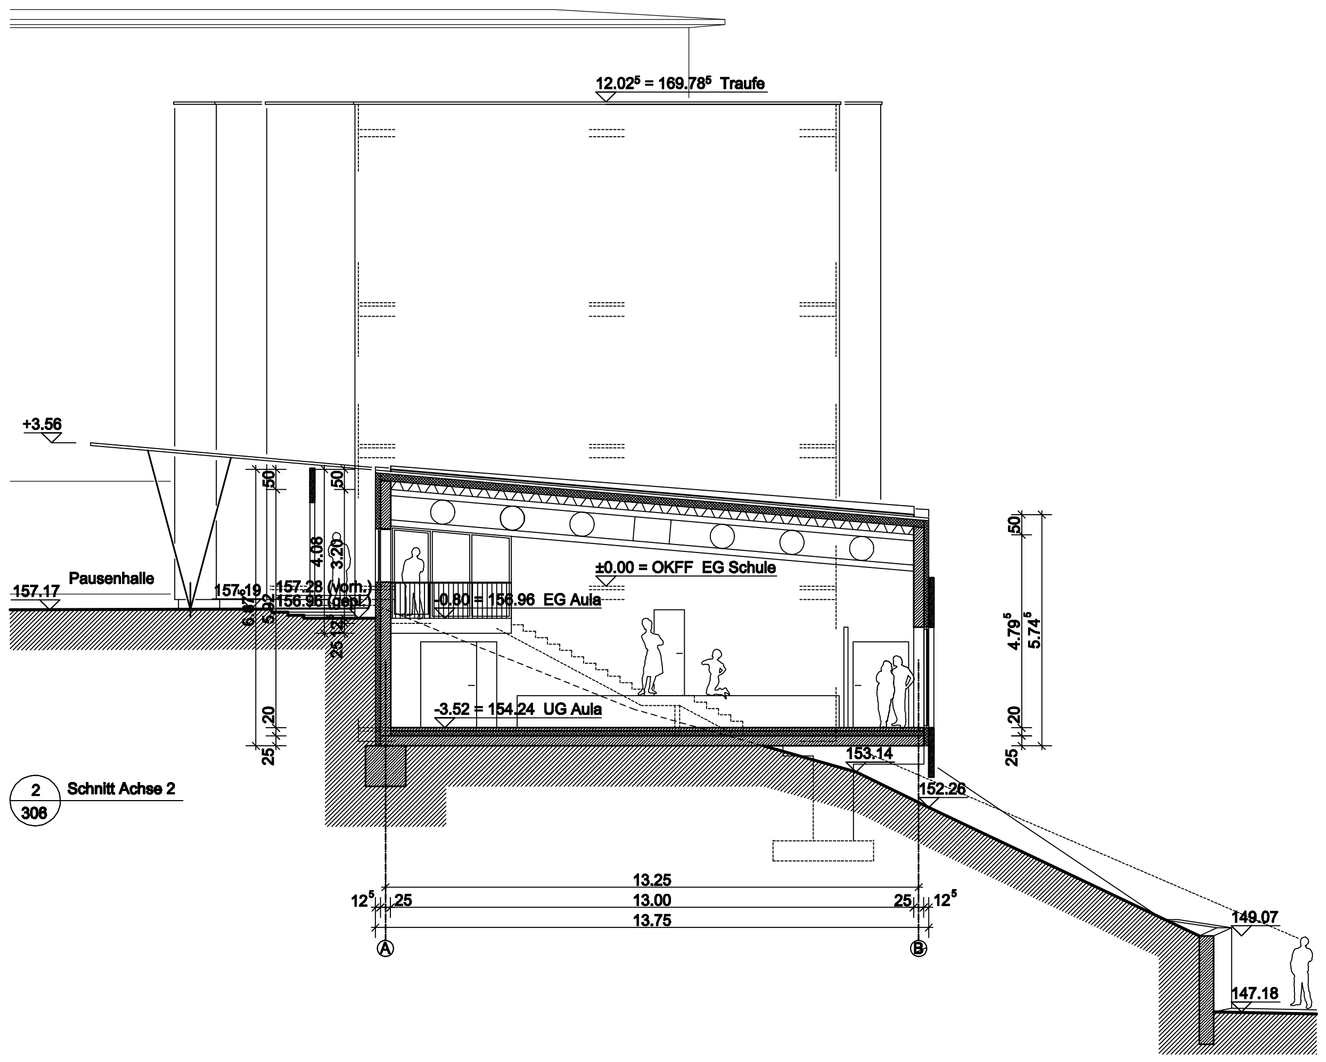

Index:	Datum:	Änderung:	gez.:

GMW Gebäudemanagement der Stadt Wuppertal

Mönnigstener Straße 10 42285 Wuppertal

Projekt:

Neubau der Aula des Wilhelm-Dörpfeld-Gymnasiums

Johannisberg 20, 42103 Wuppertal

Gemarkung Elberfeld Flur 336 Flurstück 69

Planinhalt:

Bauantrag - Ansicht Ost, Schnitt A-A

Entwurfsverfasser:

Goedeking Architekten

Bismarckstraße 65, 42115 Wuppertal

Tel.: 0202-310002, Fax: 0202-3100040

Ort, Datum: Unterschrift: Stempel:

Produktmanager:

Wuppertal, den: Unterschrift:

Datum:	Maßstab:	Bearb:	Blattgr:	Kostenzeichen:	Ursprung:	Gebäude-Nr.:	Archiv-Aktenzeichen:	ID-Nr.:	Blatt-Nr.:
13.12.05	1:100	-	59.4 x 84.1	47470501	CAD	4747	ANZ*****	17831	306

A 1