


# Rad- und Gehweg 'Sambatrasse'/Wuppertal

## Abschnitt Bhf. Küllenhahn bis HP 'Hindenburgstraße'

### Regelschnitt Wegeaufbau (ehemalige Bahntrasse)

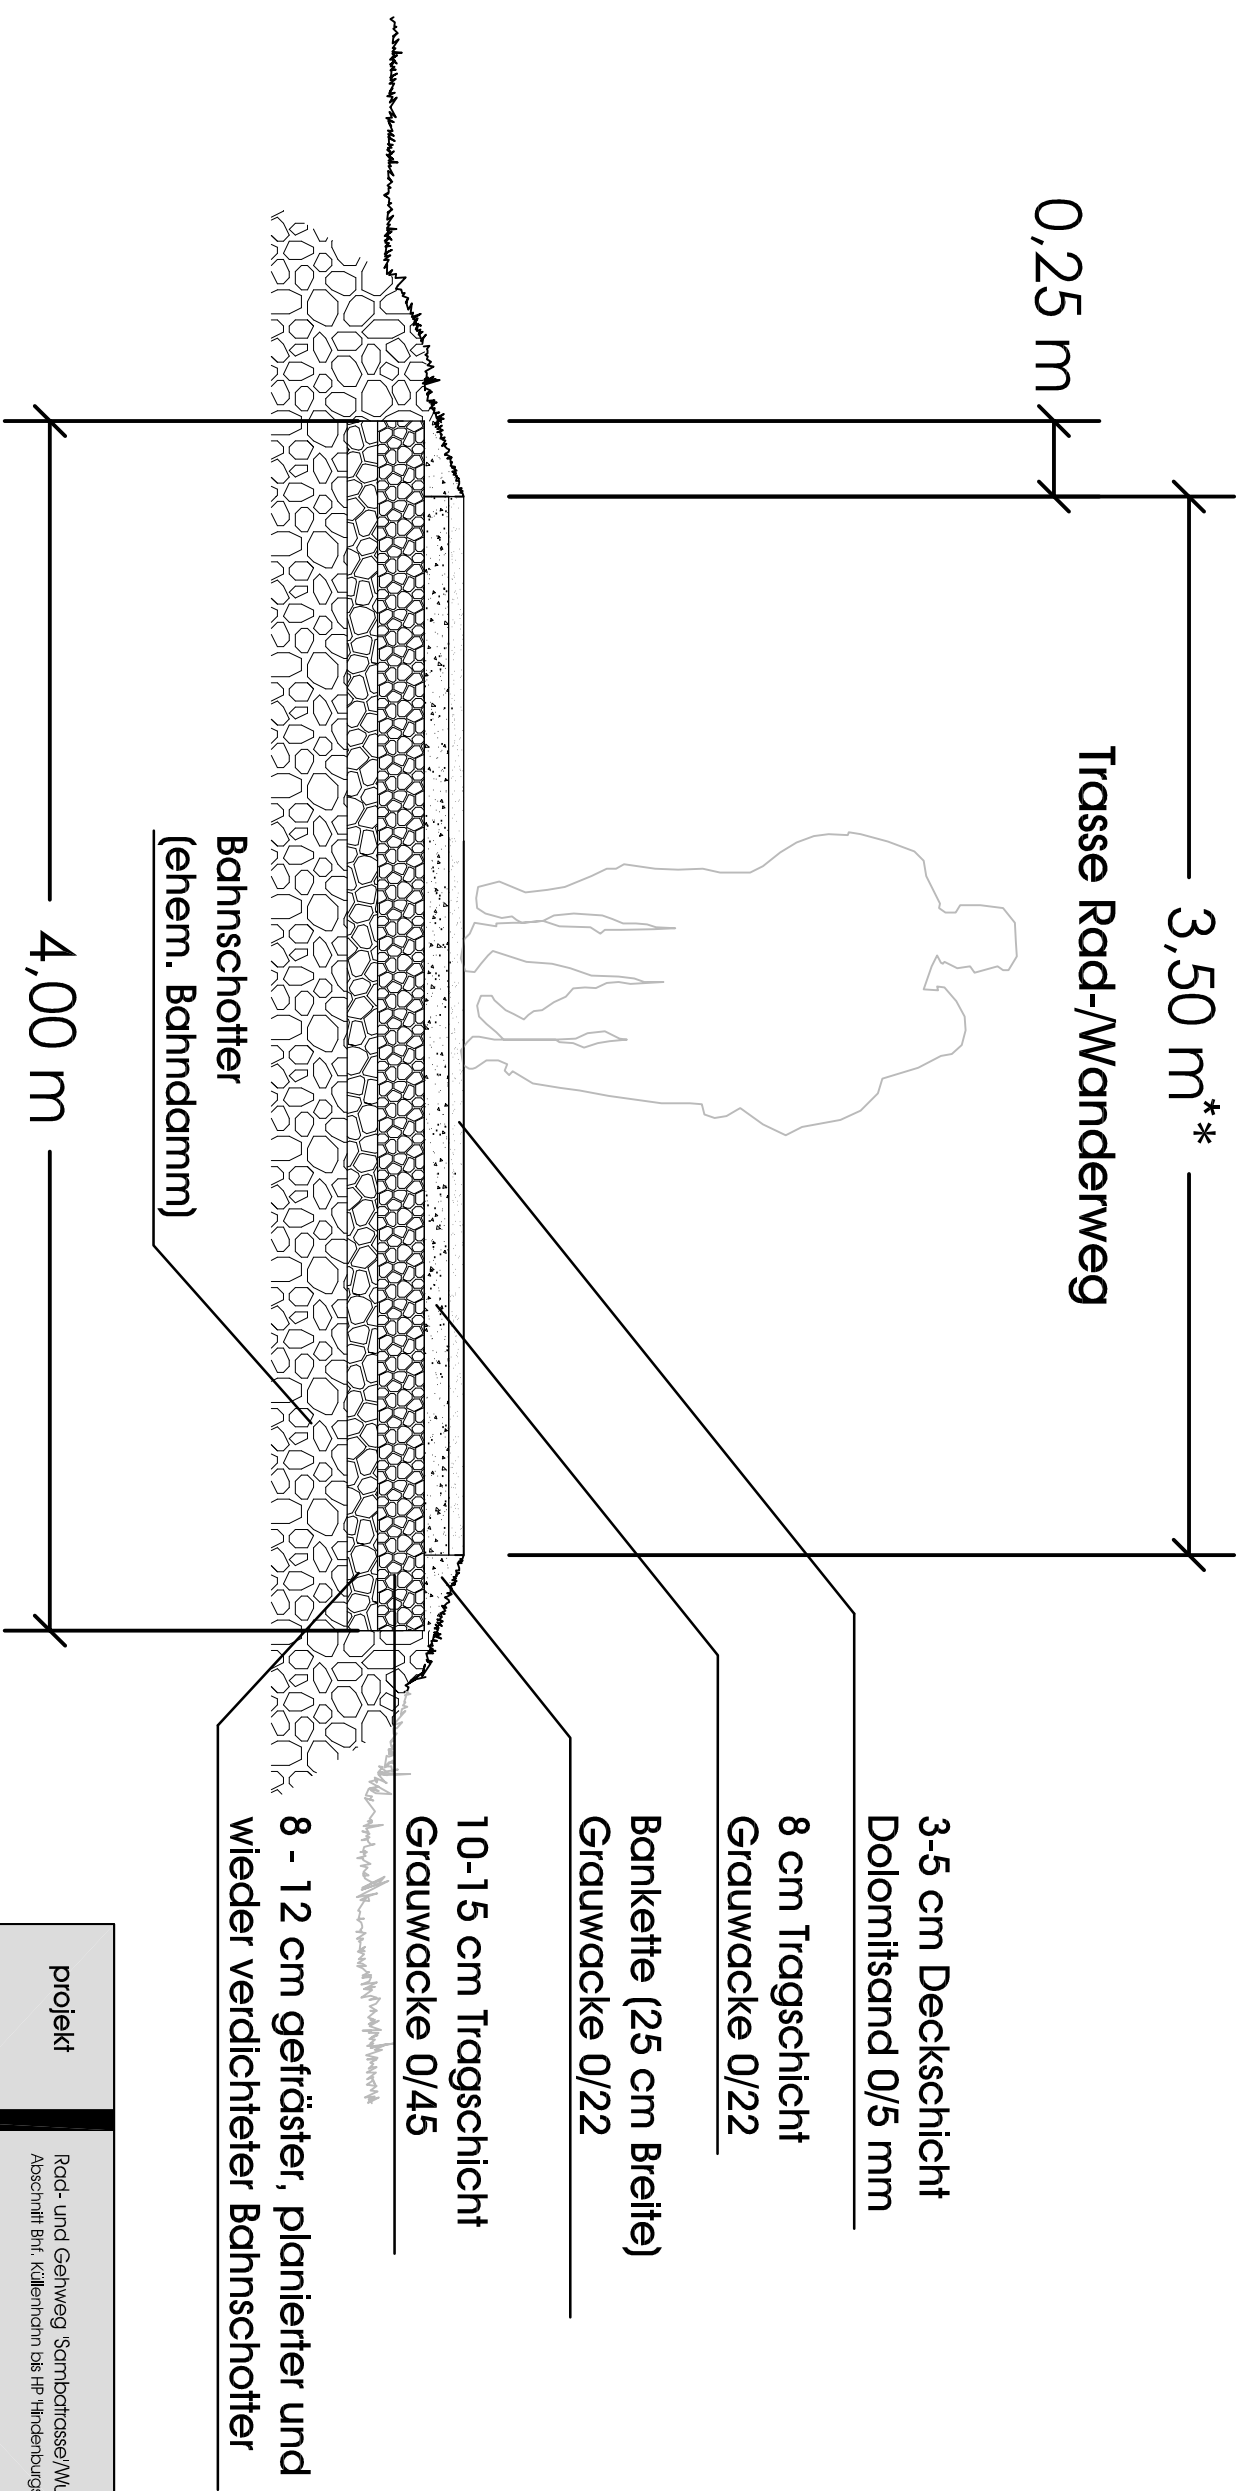

\* an Engstellen kann die Wegebreite  
auf 3.00 m reduziert werden

<b>projekt</b>	Rad- und Gehweg 'Sambatrasse'/Wuppertal Abschnitt Bhf. Küllenhahn bis HP 'Hindenburgstraße'
<b>bauherr</b>	Stadt Wuppertal Ressort Straßen und Verkehr Rathaus Große Fürst. 10 42275 Wuppertal
<b>planungs- phase</b>	Ausführungsplanung
<b>planmittel</b>	Regelschnitt Wegeaufbau (ehemalige Bahntrasse)
<b>massstab</b>	1:25
<b>plan-nr.</b>	S-17
<b>gez./bearb.</b>	KI - Ka
<b>datum</b>	11.01.06



**FPG** Heller + Kalka GbR  
Max-Planck-Str. 59 44025 Herne  
Tel. 02325-467010 Fax. 02325-467072  
Landschaftsarchitekten AKW