


Rad- und Gehweg 'Sambatrasse'/Wuppertal

Abschnitt Bhf. Küllenhahn bis HP 'Hindenburgstraße'

Regelschnitt Pflasterungen (ehem. Bahntrasse)

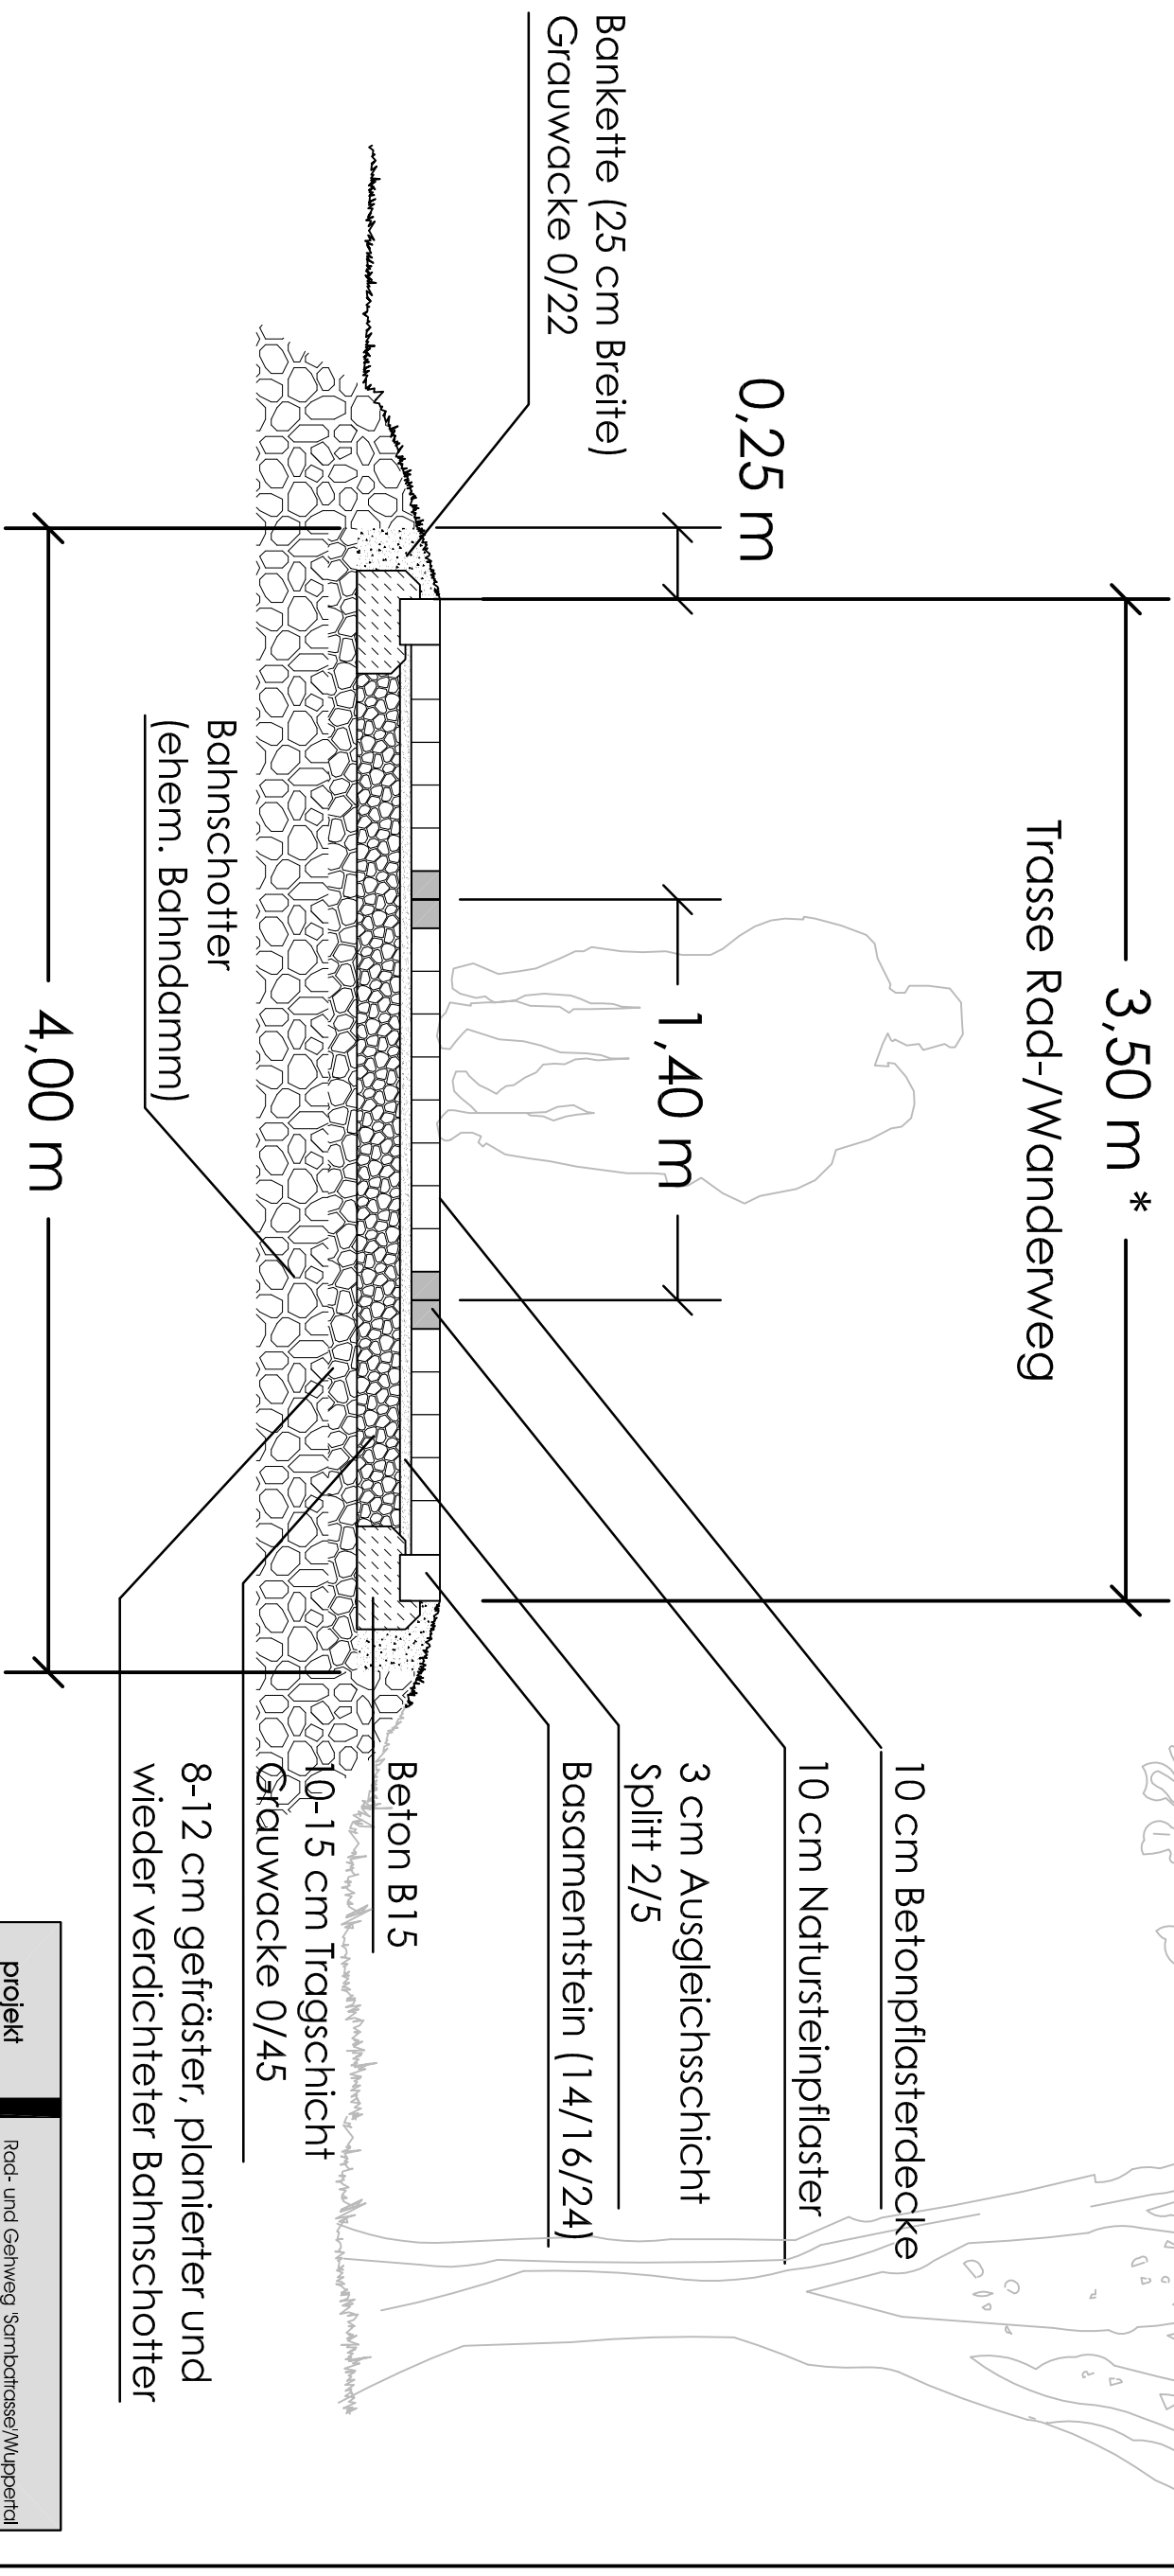

* an Engstellen kann die Wegebreite
auf 3.00 m reduziert werden

projekt	Rad- und Gehweg 'Sambatrasse'/Wuppertal Abschnitt Bhf. Küllenhahn bis HP 'Hindenburgstraße'
bauherr	Stadt Wuppertal Ressort Straßen und Verkehr Rathaus Große Flurst. 10 42275 Wuppertal
planungs- phase	Ausführungsplanung
plantitel	Regelschnitt Pflasterung (ehem. Bahntrasse)
maßstab	1:25
plan-nr.	S-18
gez./Bearb.	KI - Ka
datum	11.01.06



FPG Heller + Kolka GbR
Max-Planck-Str. 59, 41425 Heine
Tel. 02025-447070 Fax. 02025-447072
Landschaftsarchitekten ANRW