


# Rad- und Gehweg 'Sambatrasse'/'Wuppertal Abschnitt Bf. Kühlenhahn bis HP 'Hindenburgstraße'

## System-Schnitt: Trasse Dammlage

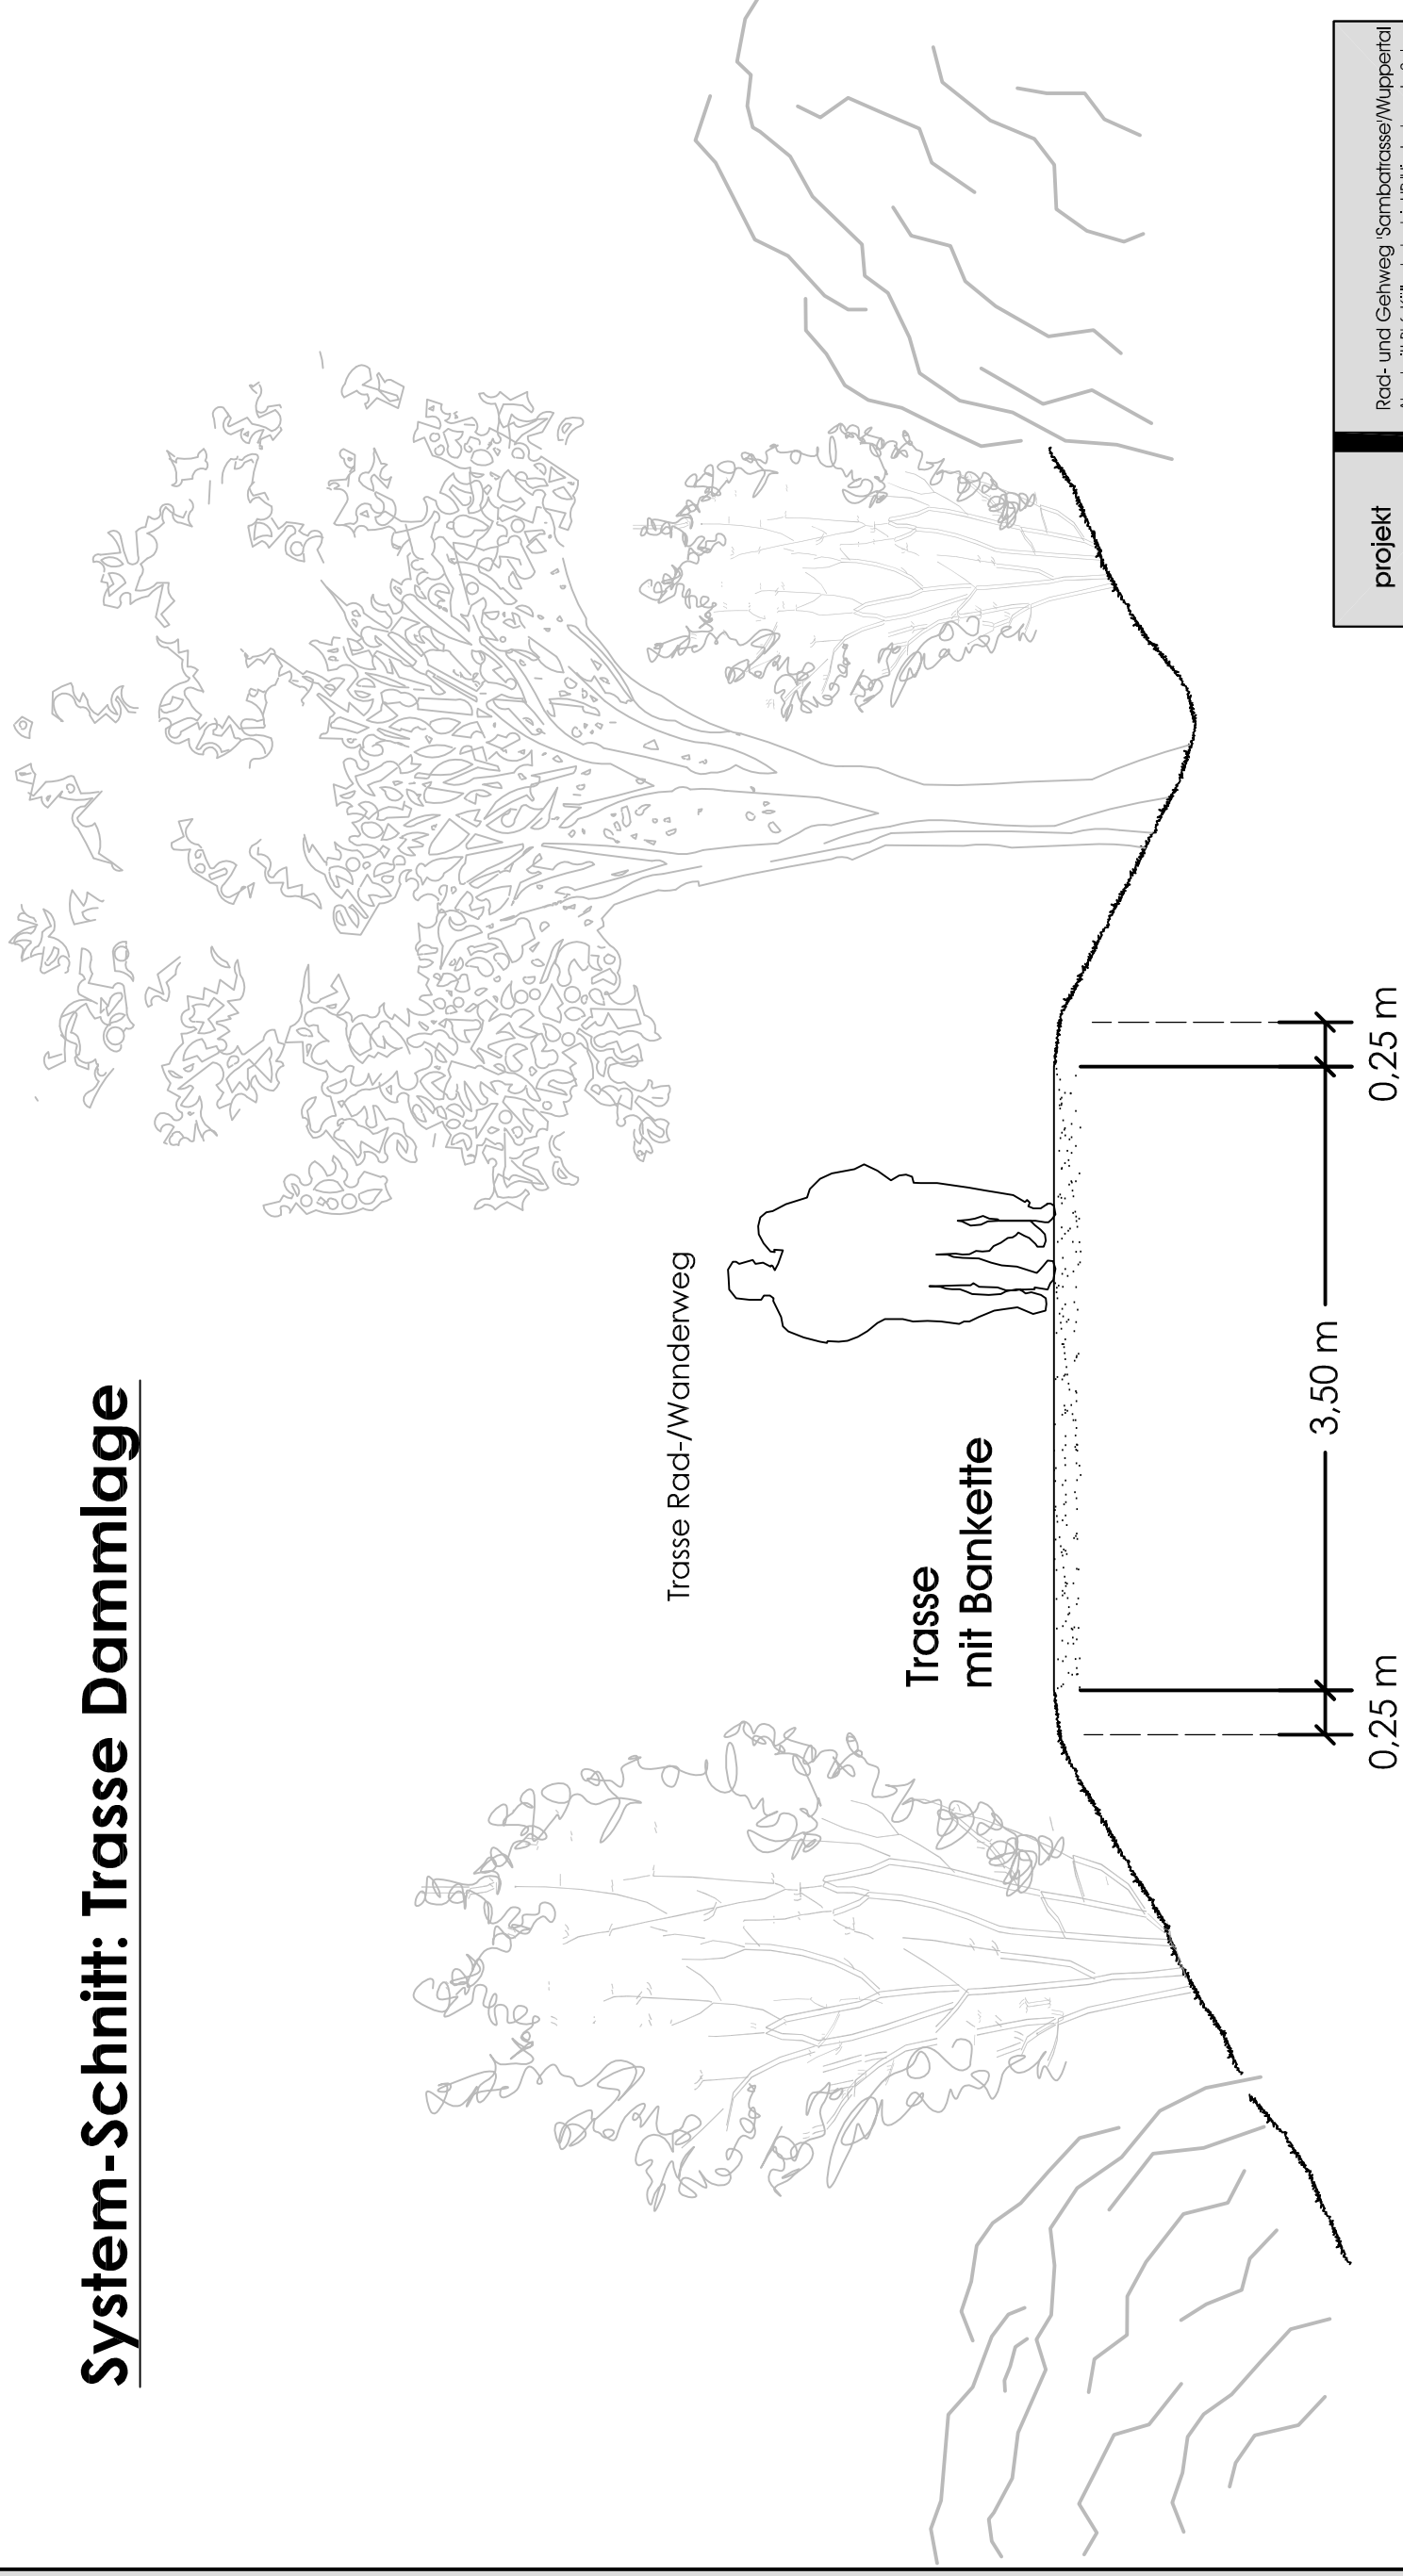

projekt

bauherr

planungs-  
phase

plantitel

Rad- und Gehweg 'Sambatrasse'/Wuppertal  
Abschnitt Bf. Kühlenhahn bis HP 'Hindenburgstraße'

Stadt Wuppertal  
Ressort Straßen und Verkehr  
Rathaus Große Flurst. 10  
42275 Wuppertal

Ausführungsplanung

Systemschnitt Wegetrasse  
(Dammlage)

masstab 1:40

plan-nr. 5-26

gez./bearb. KI - Ka

datum 16.01.06



**FPG** Heller + Kalka GbR  
Max-Planck-Str. 59, 44265 Heine  
Tel. 02025-467070 Fax. 02025-467074  
Landschaftsarchitekten AKW