


Rad- und Gehweg 'Sambatrasse'/'Wuppertal Abschnitt Bf. Kühlenhahn bis HP 'Hindenburgstraße'

System-Schnitt: Trasse Einschnitt

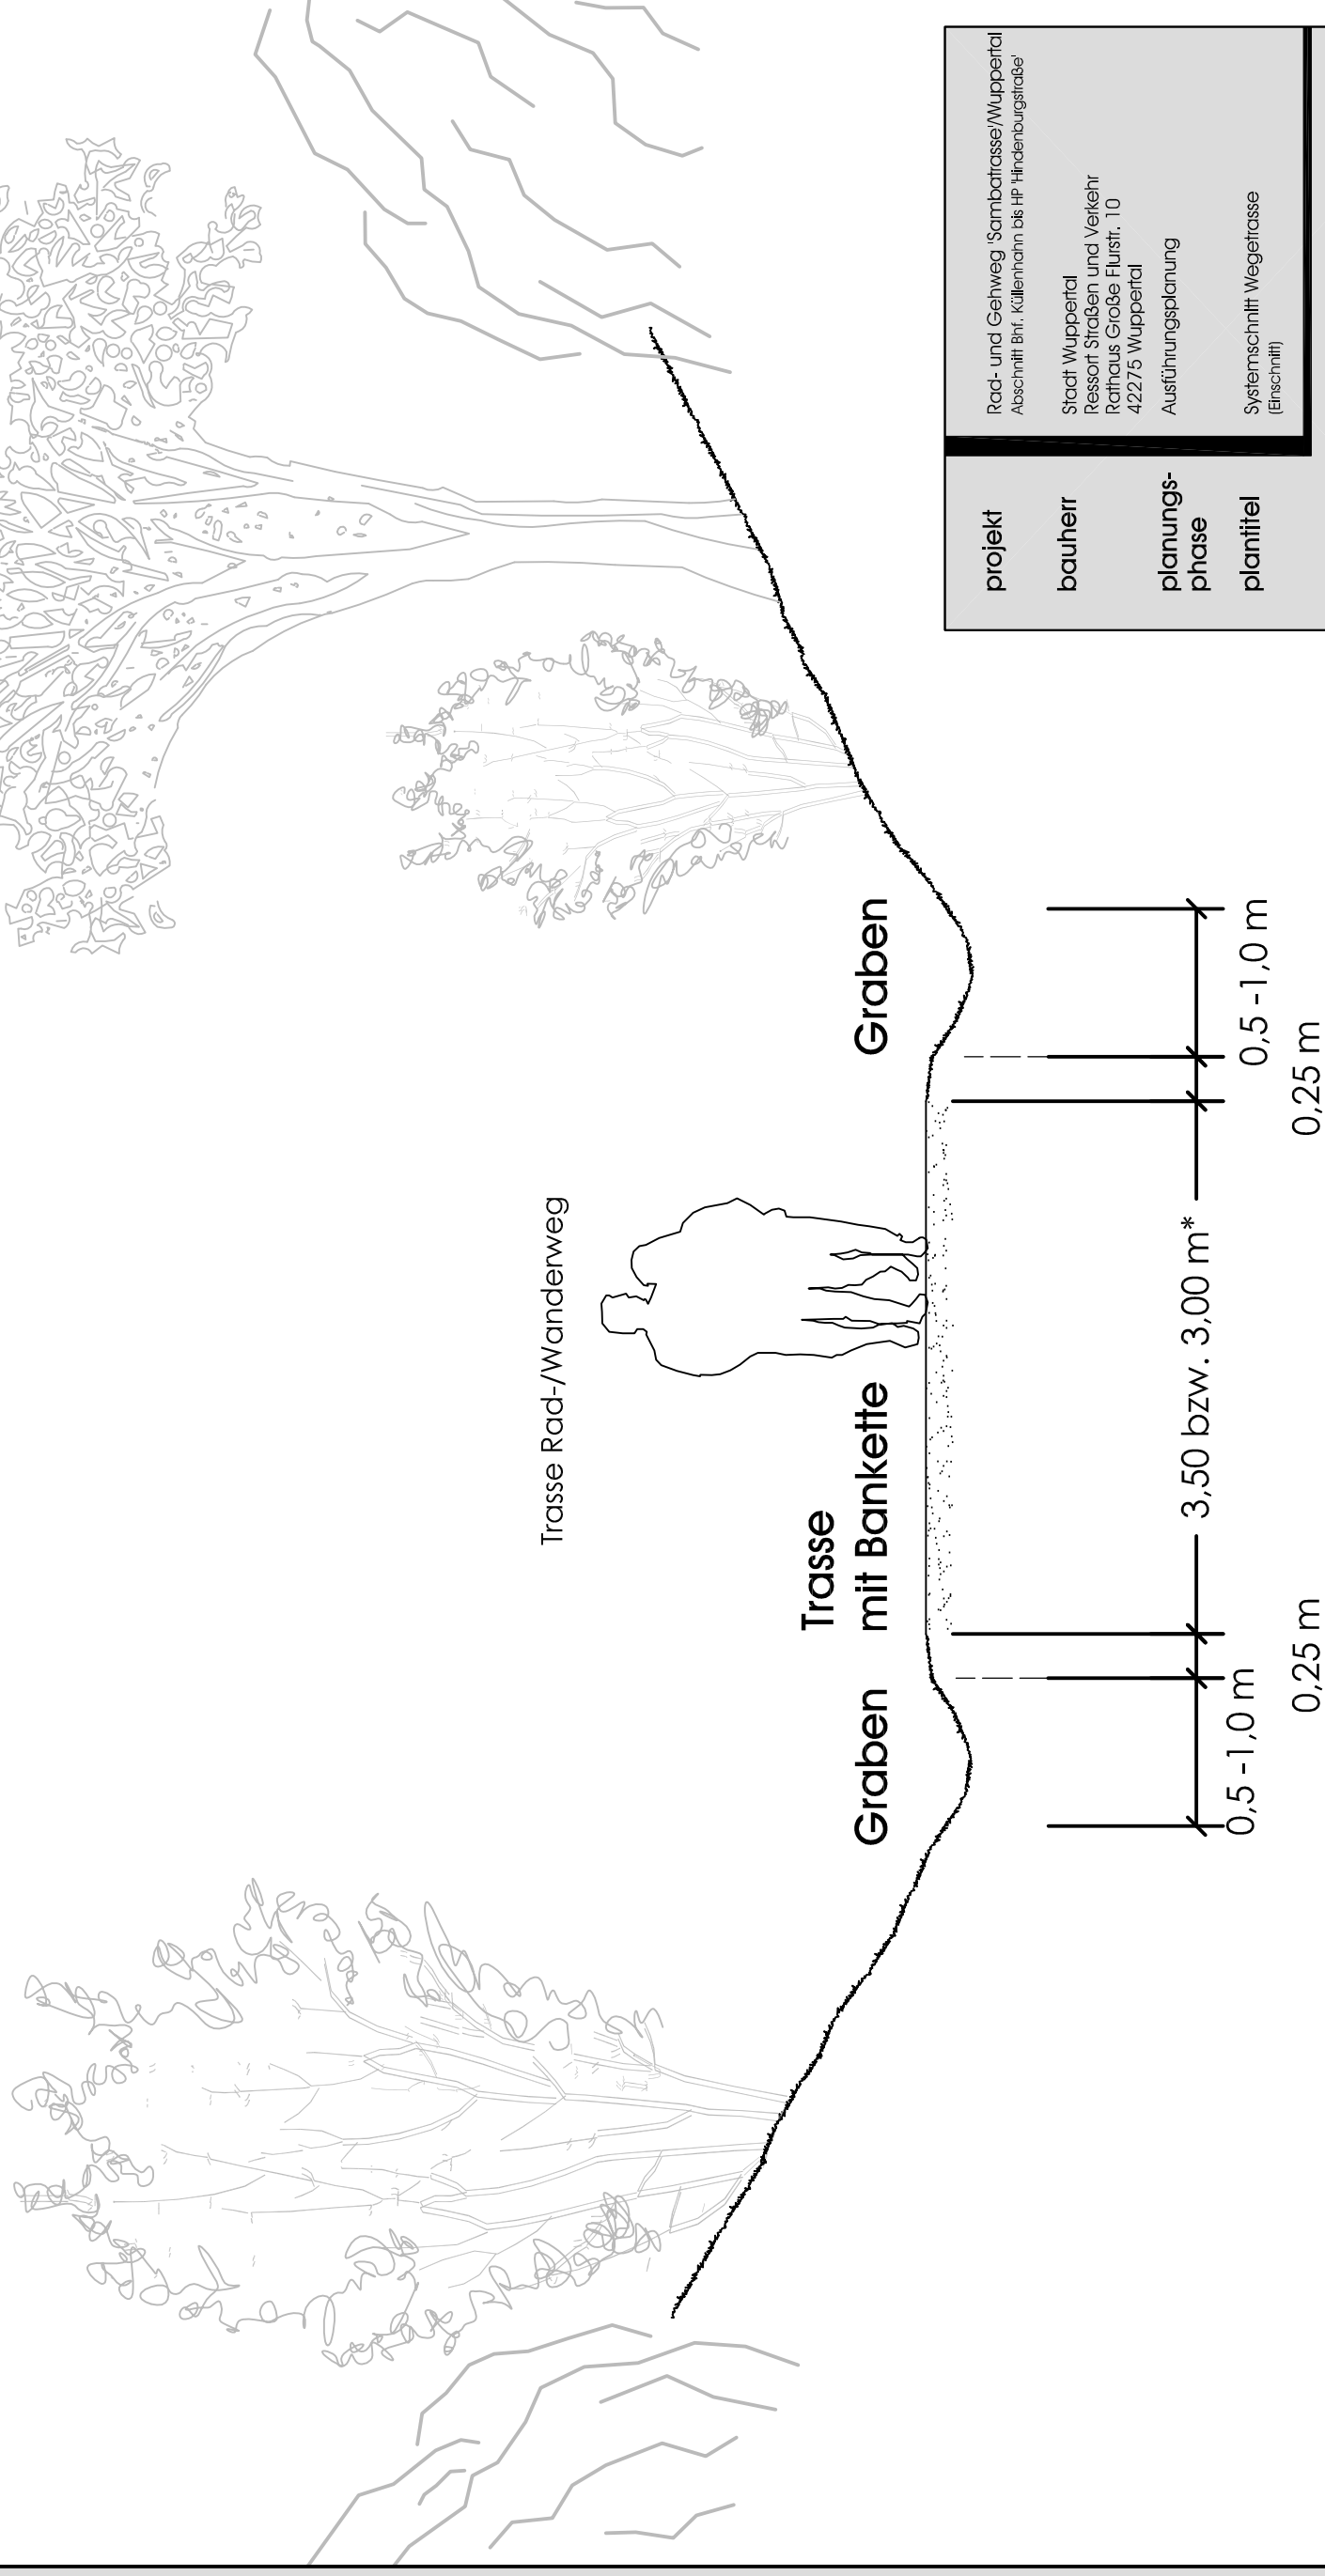

* an Engstellen muss die Wegebreite auf 3,00 m reduziert werden

projekt	Rad- und Gehweg 'Sambatrasse'/Wuppertal Abschnitt Bf. Kühlenhahn bis HP 'Hindenburgstraße'
bauherr	Stadt Wuppertal Ressort Straßen und Verkehr Rathaus Große Flurst. 10 42275 Wuppertal
planungs- phase	Ausführungsplanung
plantitel	Systemschnitt Wegetrasse (Einschnitt)
masstab	1:40
plan-nr.	5-27
gez./bearb.	KI - Ka
datum	16.01.06



FPG Heller + Kalka GbR
Max-Planck-Str. 59, 44265 Heine
Tel. 02025-467070 Fax. 02025-467074
Landschaftsarchitekten AKW