


Ansicht von Nord-Westen Entwurf "ALDI-Markt" Friedrich-Ebert-Straße Fassadenabwicklung Maßstab M 1 : 400

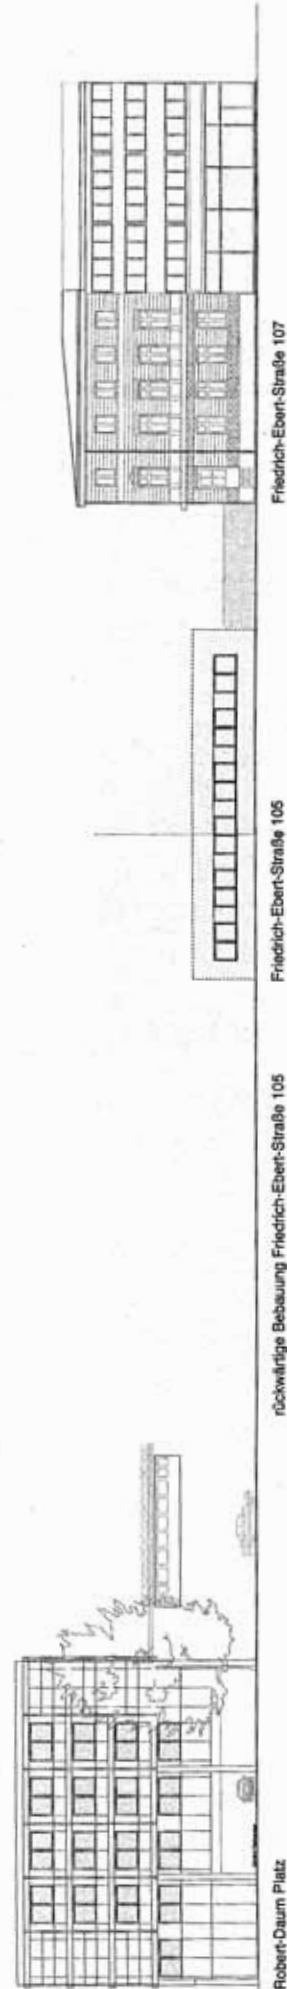

Ansicht von Nord-Westen (Bestand) Friedrich-Ebert-Straße Fassadenabwicklung Maßstab M 1 : 400

Neubau eines ALDI-Marktes
Friedrich-Ebert-Straße in Wuppertal