




Ansicht von Norden

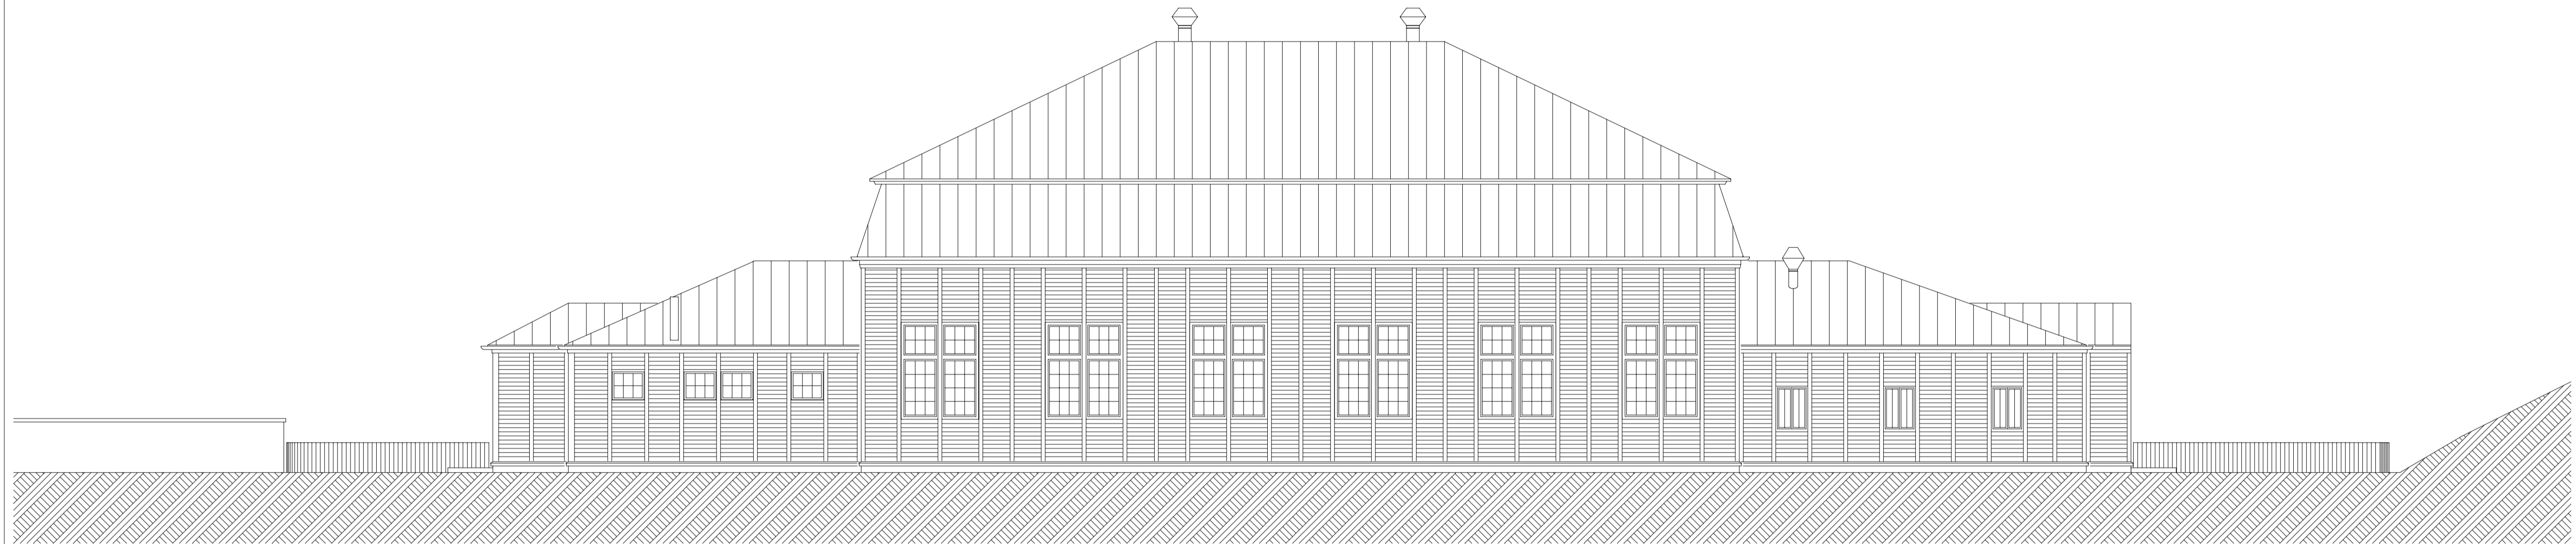

Ansicht von Süden

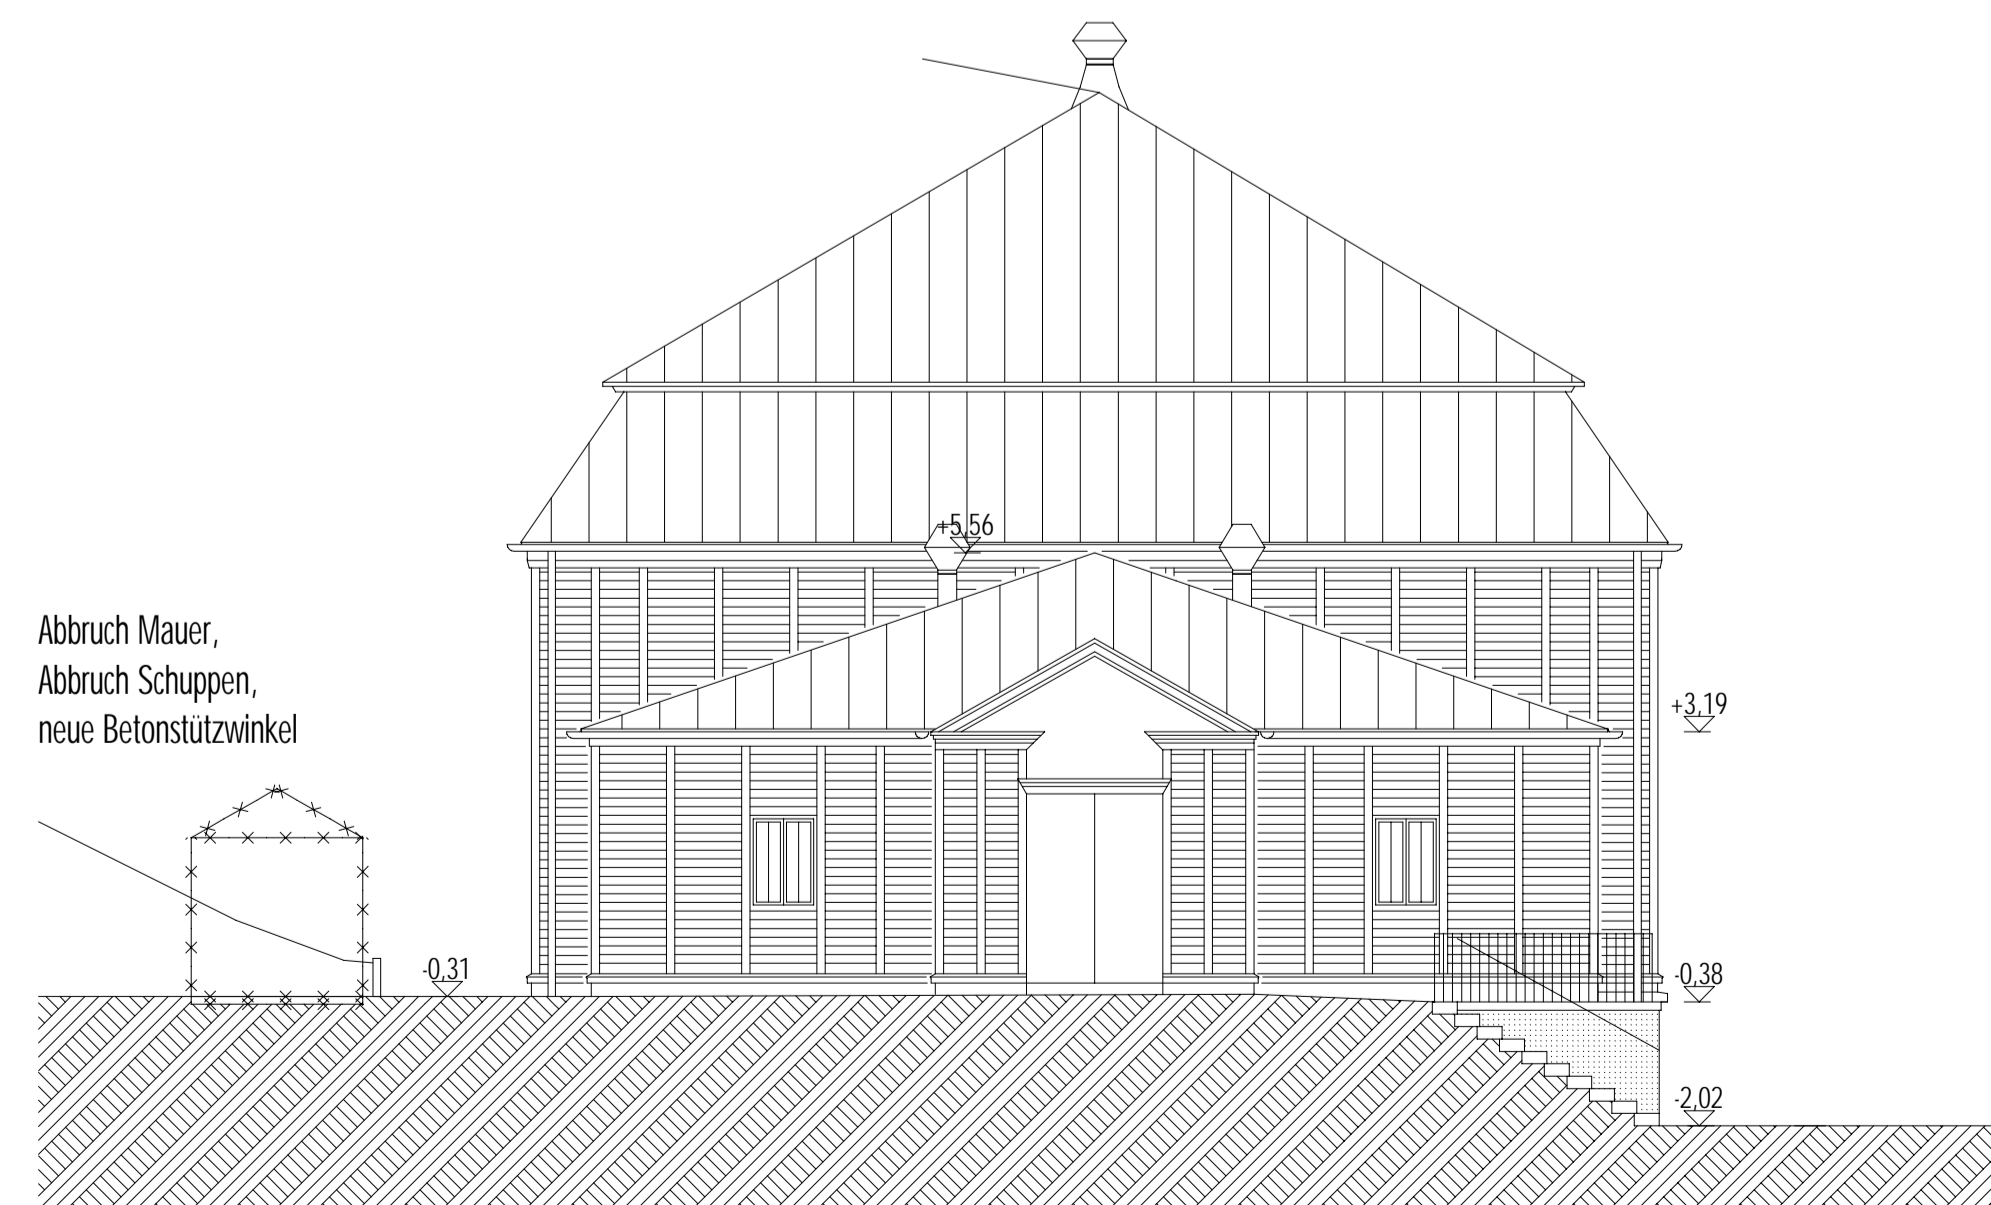

Ansicht von Osten

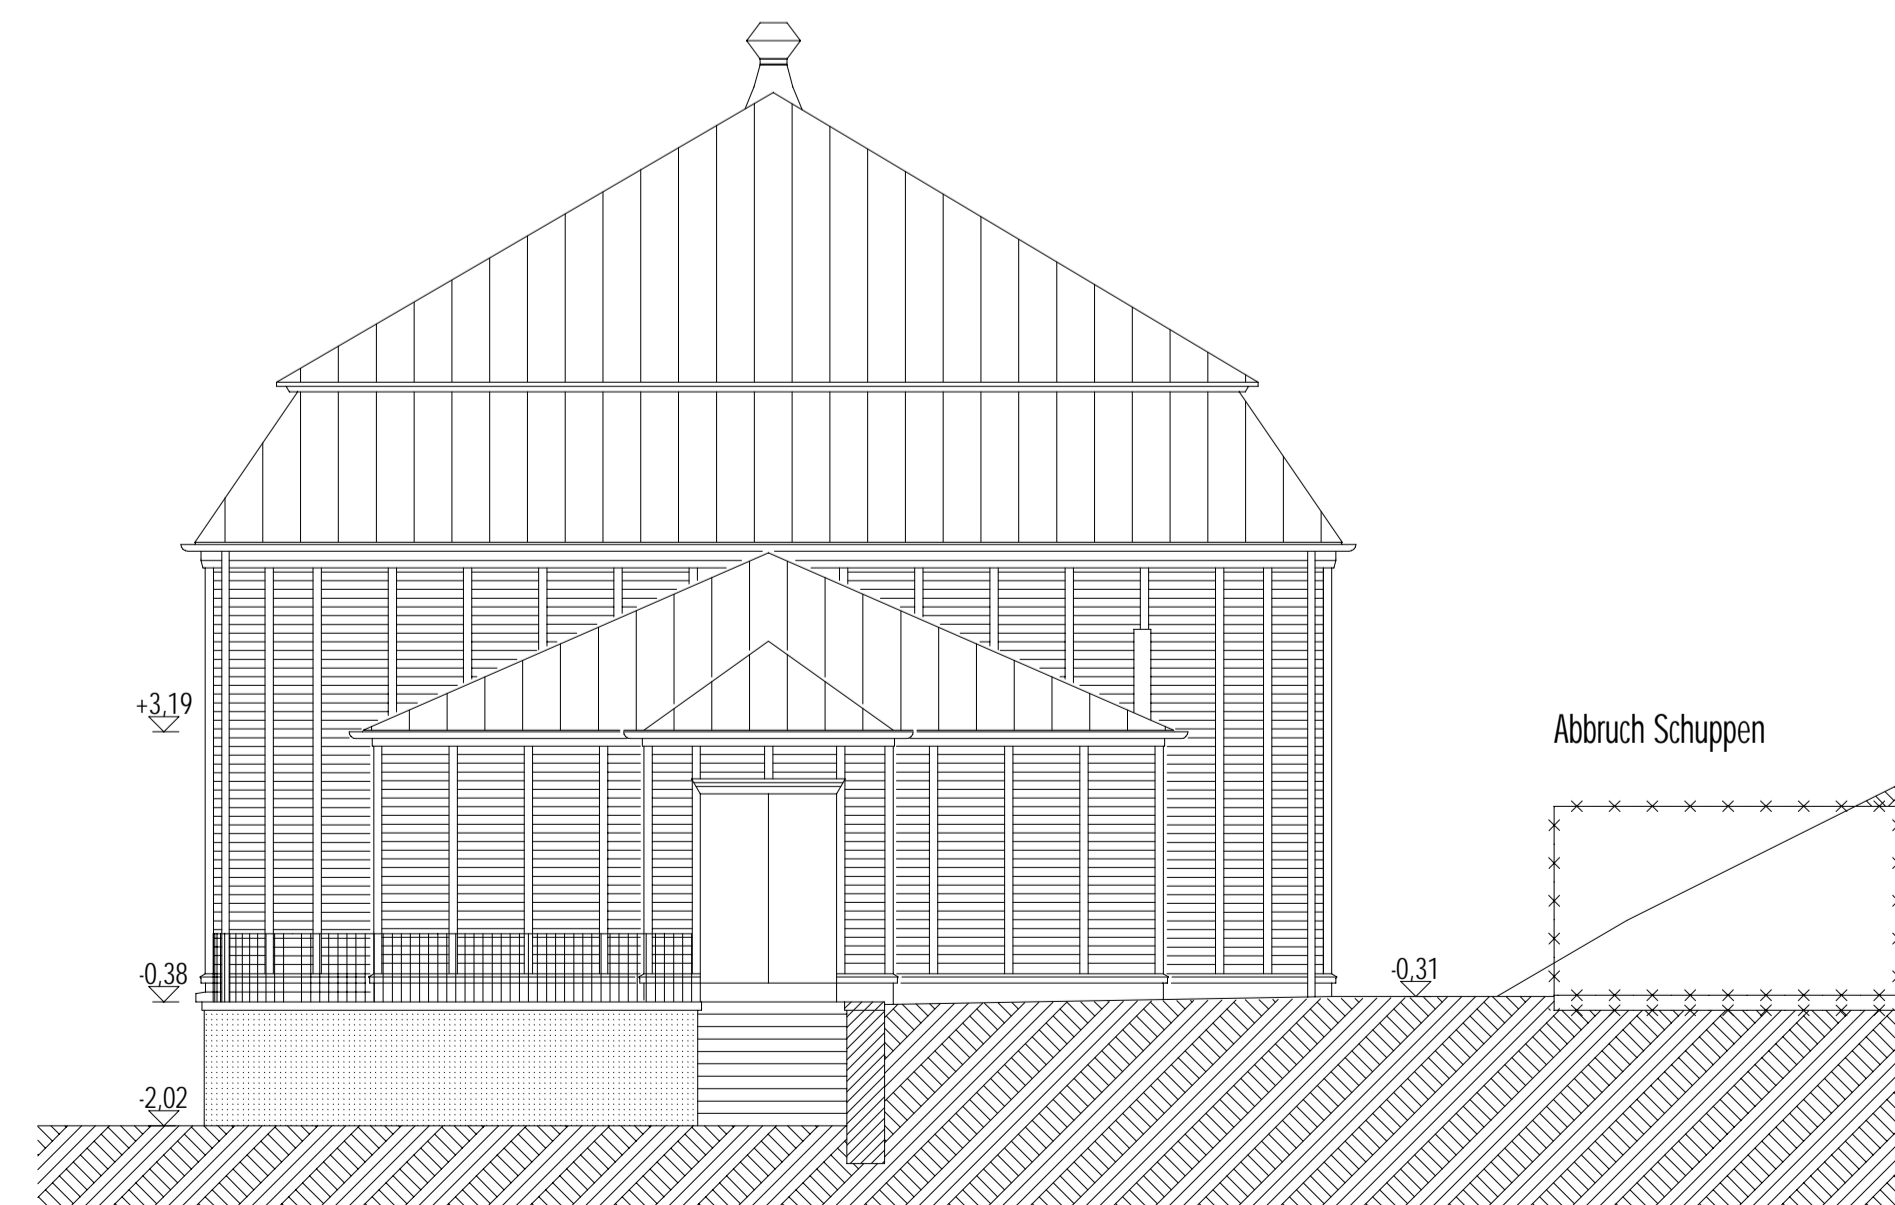

Ansicht von Westen

| | | | |
|------------|--------|---------------------|-------|
| 22.12.2005 | | Aktueller Planstand | |
| Index: | Datum: | Änderung: | gez.: |



GMW
Gebäudemanagement
der Stadt Wuppertal

Müngstener Straße 10 42285 Wuppertal



| | | | |
|---|---------------|-----------------|----------|
| Projekt: | | Vorabzug | |
| Sanierung und Ersatzbau Turnhalle Am Hedtberg | | | |
| Henkelsstraße 18a 42389 Wuppertal | | | |
| Gemarkung Langerfeld Flur 493 Flurstück 114 | | | |
| Planinhalt: | | 81.E04 | |
| Entwurfverfasser: | | | |
| Wissmann Architekten Dipl. Ing. Christoph V. Wissmann Architekt | | | |
| Friedrich-Wilhelm-Straße 8 42285 Wuppertal | | | |
| fon: 0202-81537 fax: 0202-81561 eml: 020281561@t-online.de | | | |
| Ort, Datum: | Unterschrift: | | Stempel: |
| Produktmanager: | Unterschrift: | | |
| Wuppertal, den: | Unterschrift: | | |

| | | | | | | | | | |
|----------|----------|---------|-------------|---------------|-----------|--------------|---------------|---------|------------|
| Datum: | Maßstab: | Bearb.: | Blattgr.: | Kostennummer: | Ursprung: | Gebäude-Nr.: | Archivanzahl: | ID-Nr.: | Blatt-Nr.: |
| 11.08.05 | 1:100 | ub | 84,0 x 59,4 | | CAD | | | | 4 |