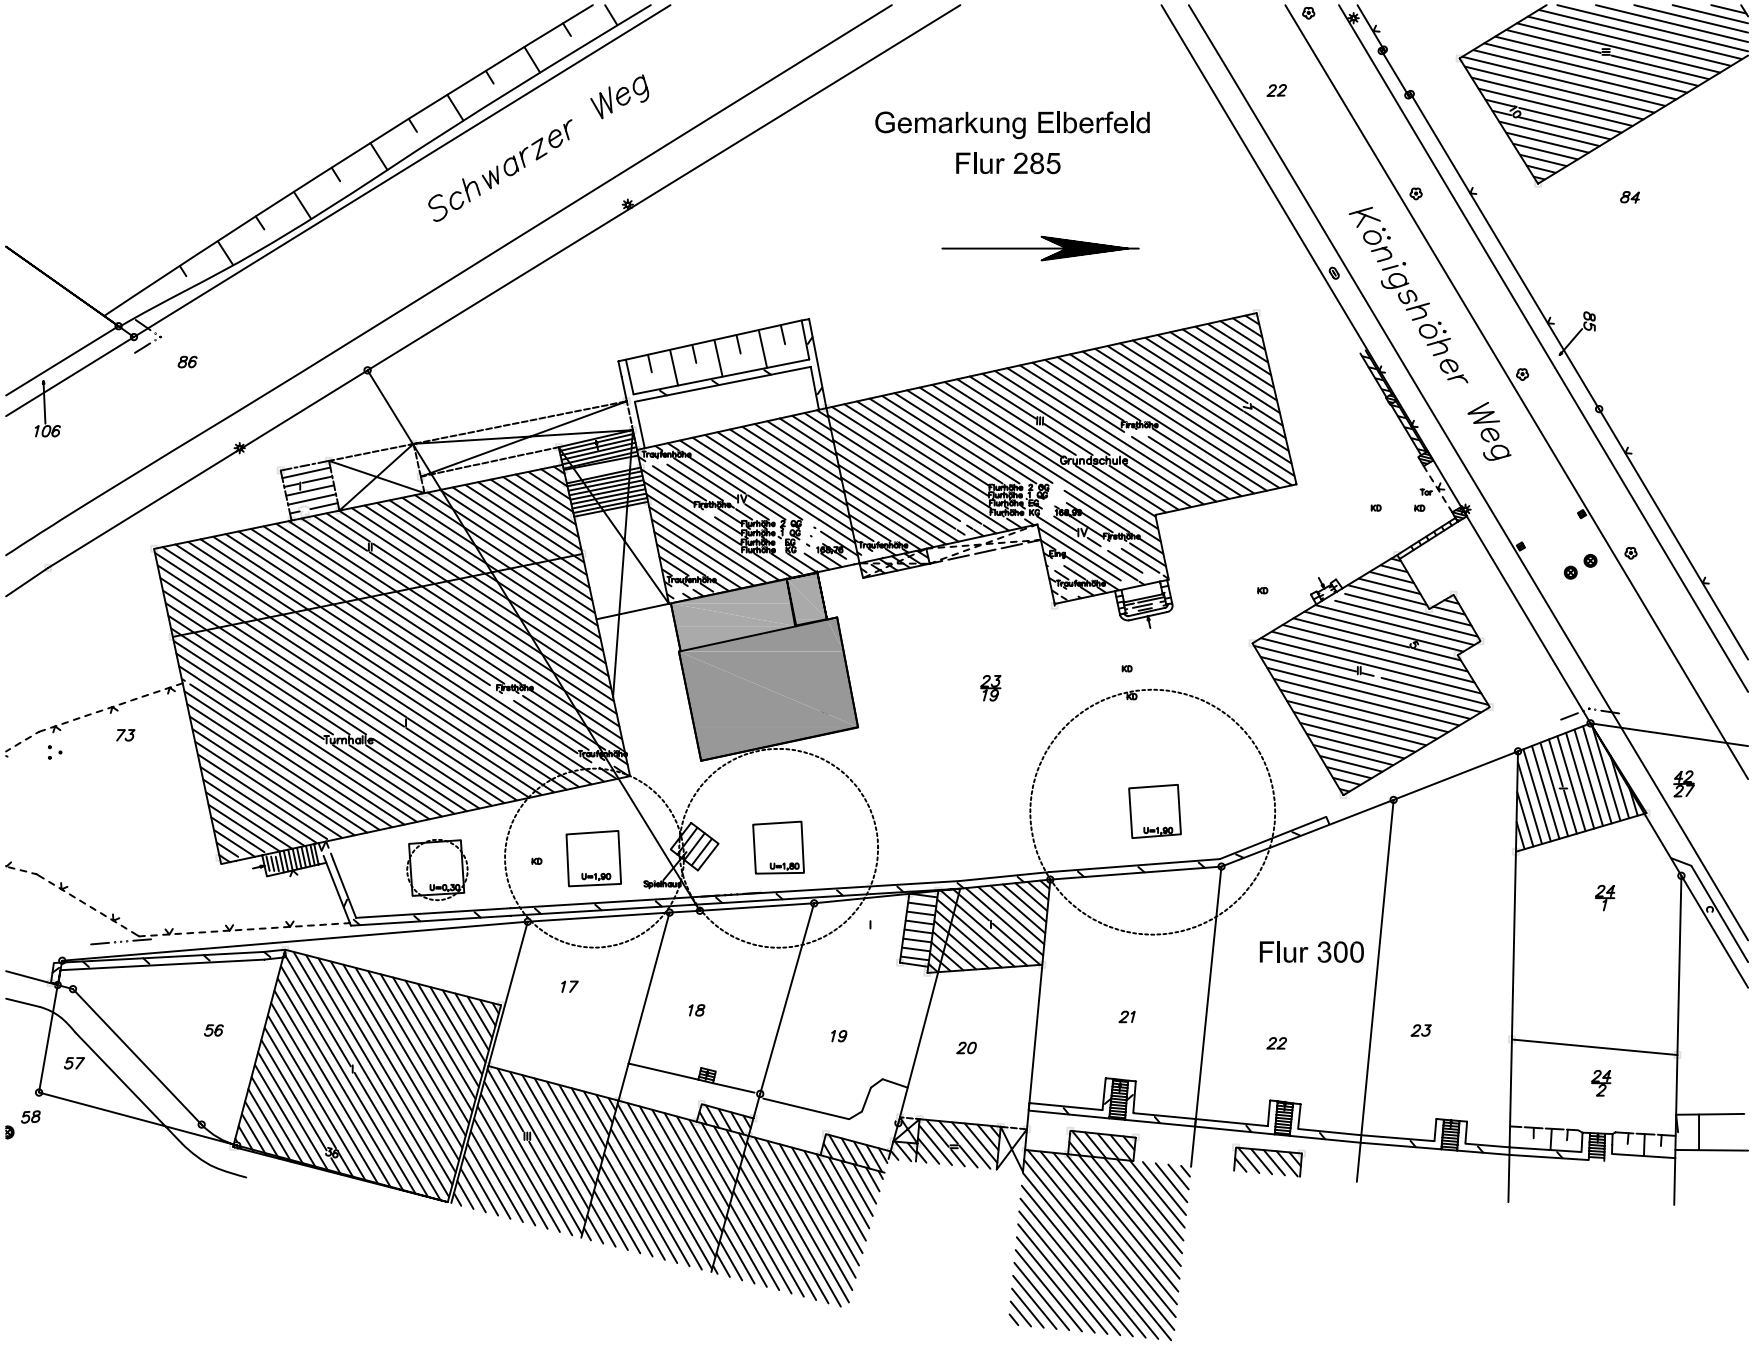

Erweiterung der
Grundschule Königshöher
Weg 5 um 2 Klassenräume
und Schaffung eines
zweiten Rettungsweges

Lageplan

Massstab 1:100

Stand der Planung
8.Mai 2006 A. Hoppe;
M.Groppe

Fb 1
Team Planung

Müngstener Str. 10
42285 Wuppertal

GMW
Gebäudemanagement
der Stadt Wuppertal