



LÄNGSSCHNITT

M 1:100

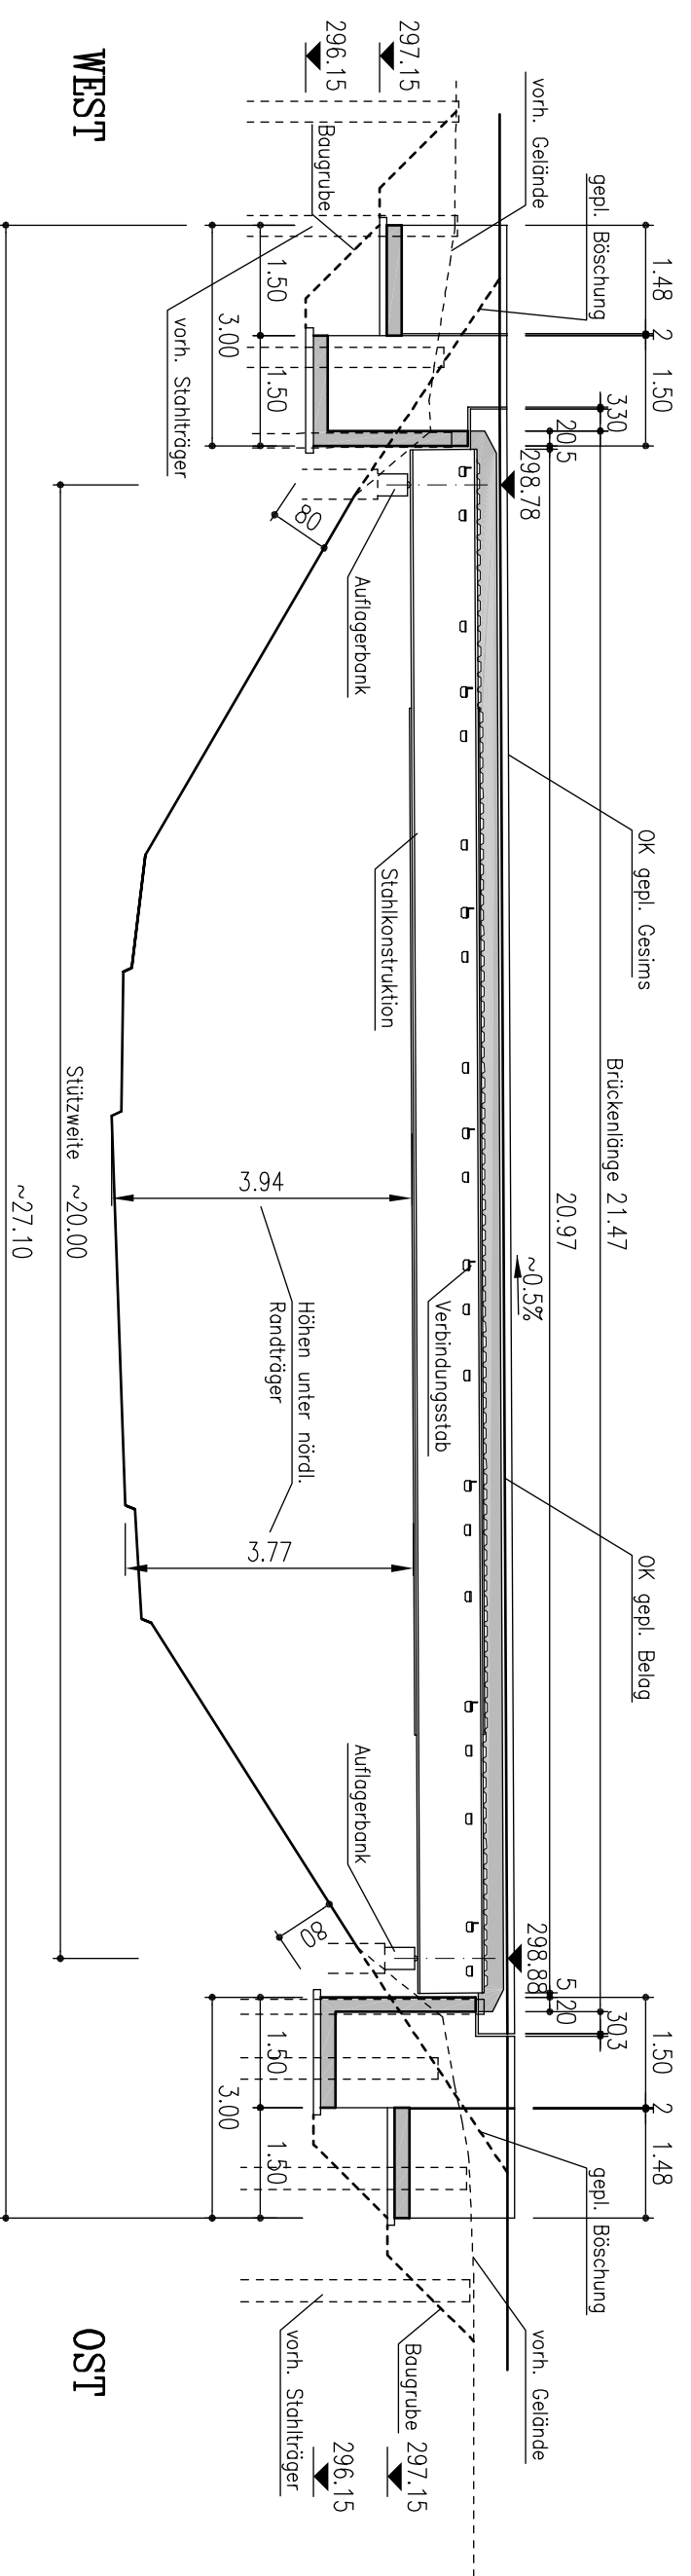

QUERSCHNITT

M 1:50

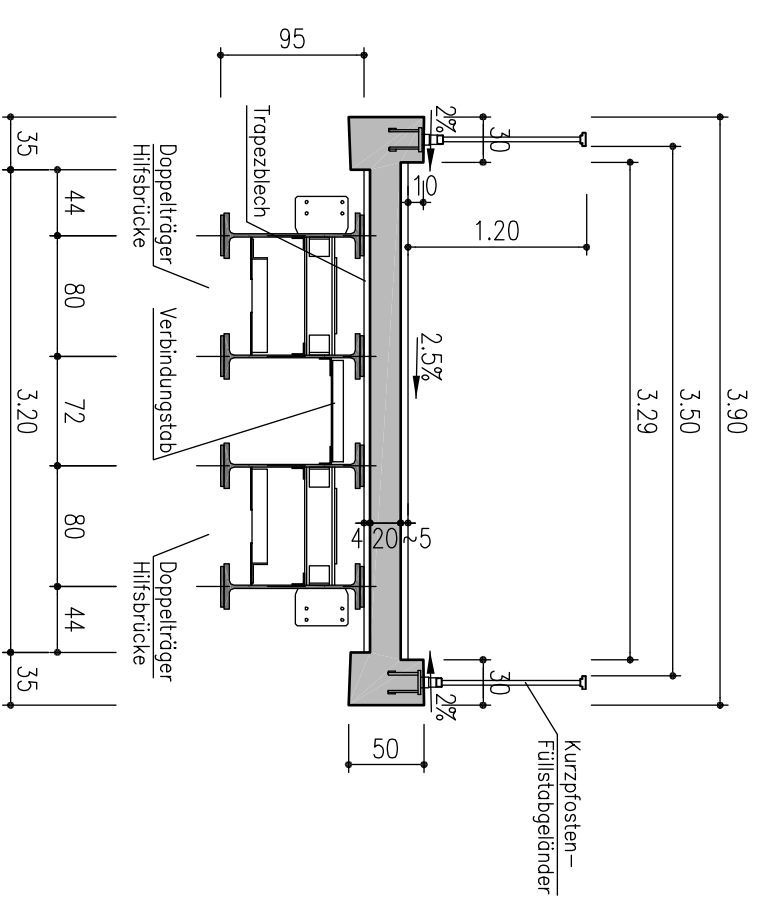

INGENIEURGESSELLSCHAFT FÜR BAUWESEN VBI



DIP.L.-ING. DUMSCH DIP.L.-ING. RÄCK DIP.L.-ING. BLUMENTRITT DR.-ING. KÖNIG

LISE-MEITNER-STR., 42119 WUPPERTAL

FON: 0202/243180 FAX: 0202/2431849 MAIL: info@ingbauvbi.de

Sambatrassse 3. BA.

Instandsetzung der Brücke
"Neukuchhausen"

Komm.-Nr.	5333/06
Datum	26.05.2006
gezeichnet	Holok