


Rad- und Gehweg 'Sambatrasse'/Wuppertal

3. Bauabschnitt BfH Kühlenhahn bis BfH. Cronenberg (Talstraße)

Regelschnitt Wegeaufbau

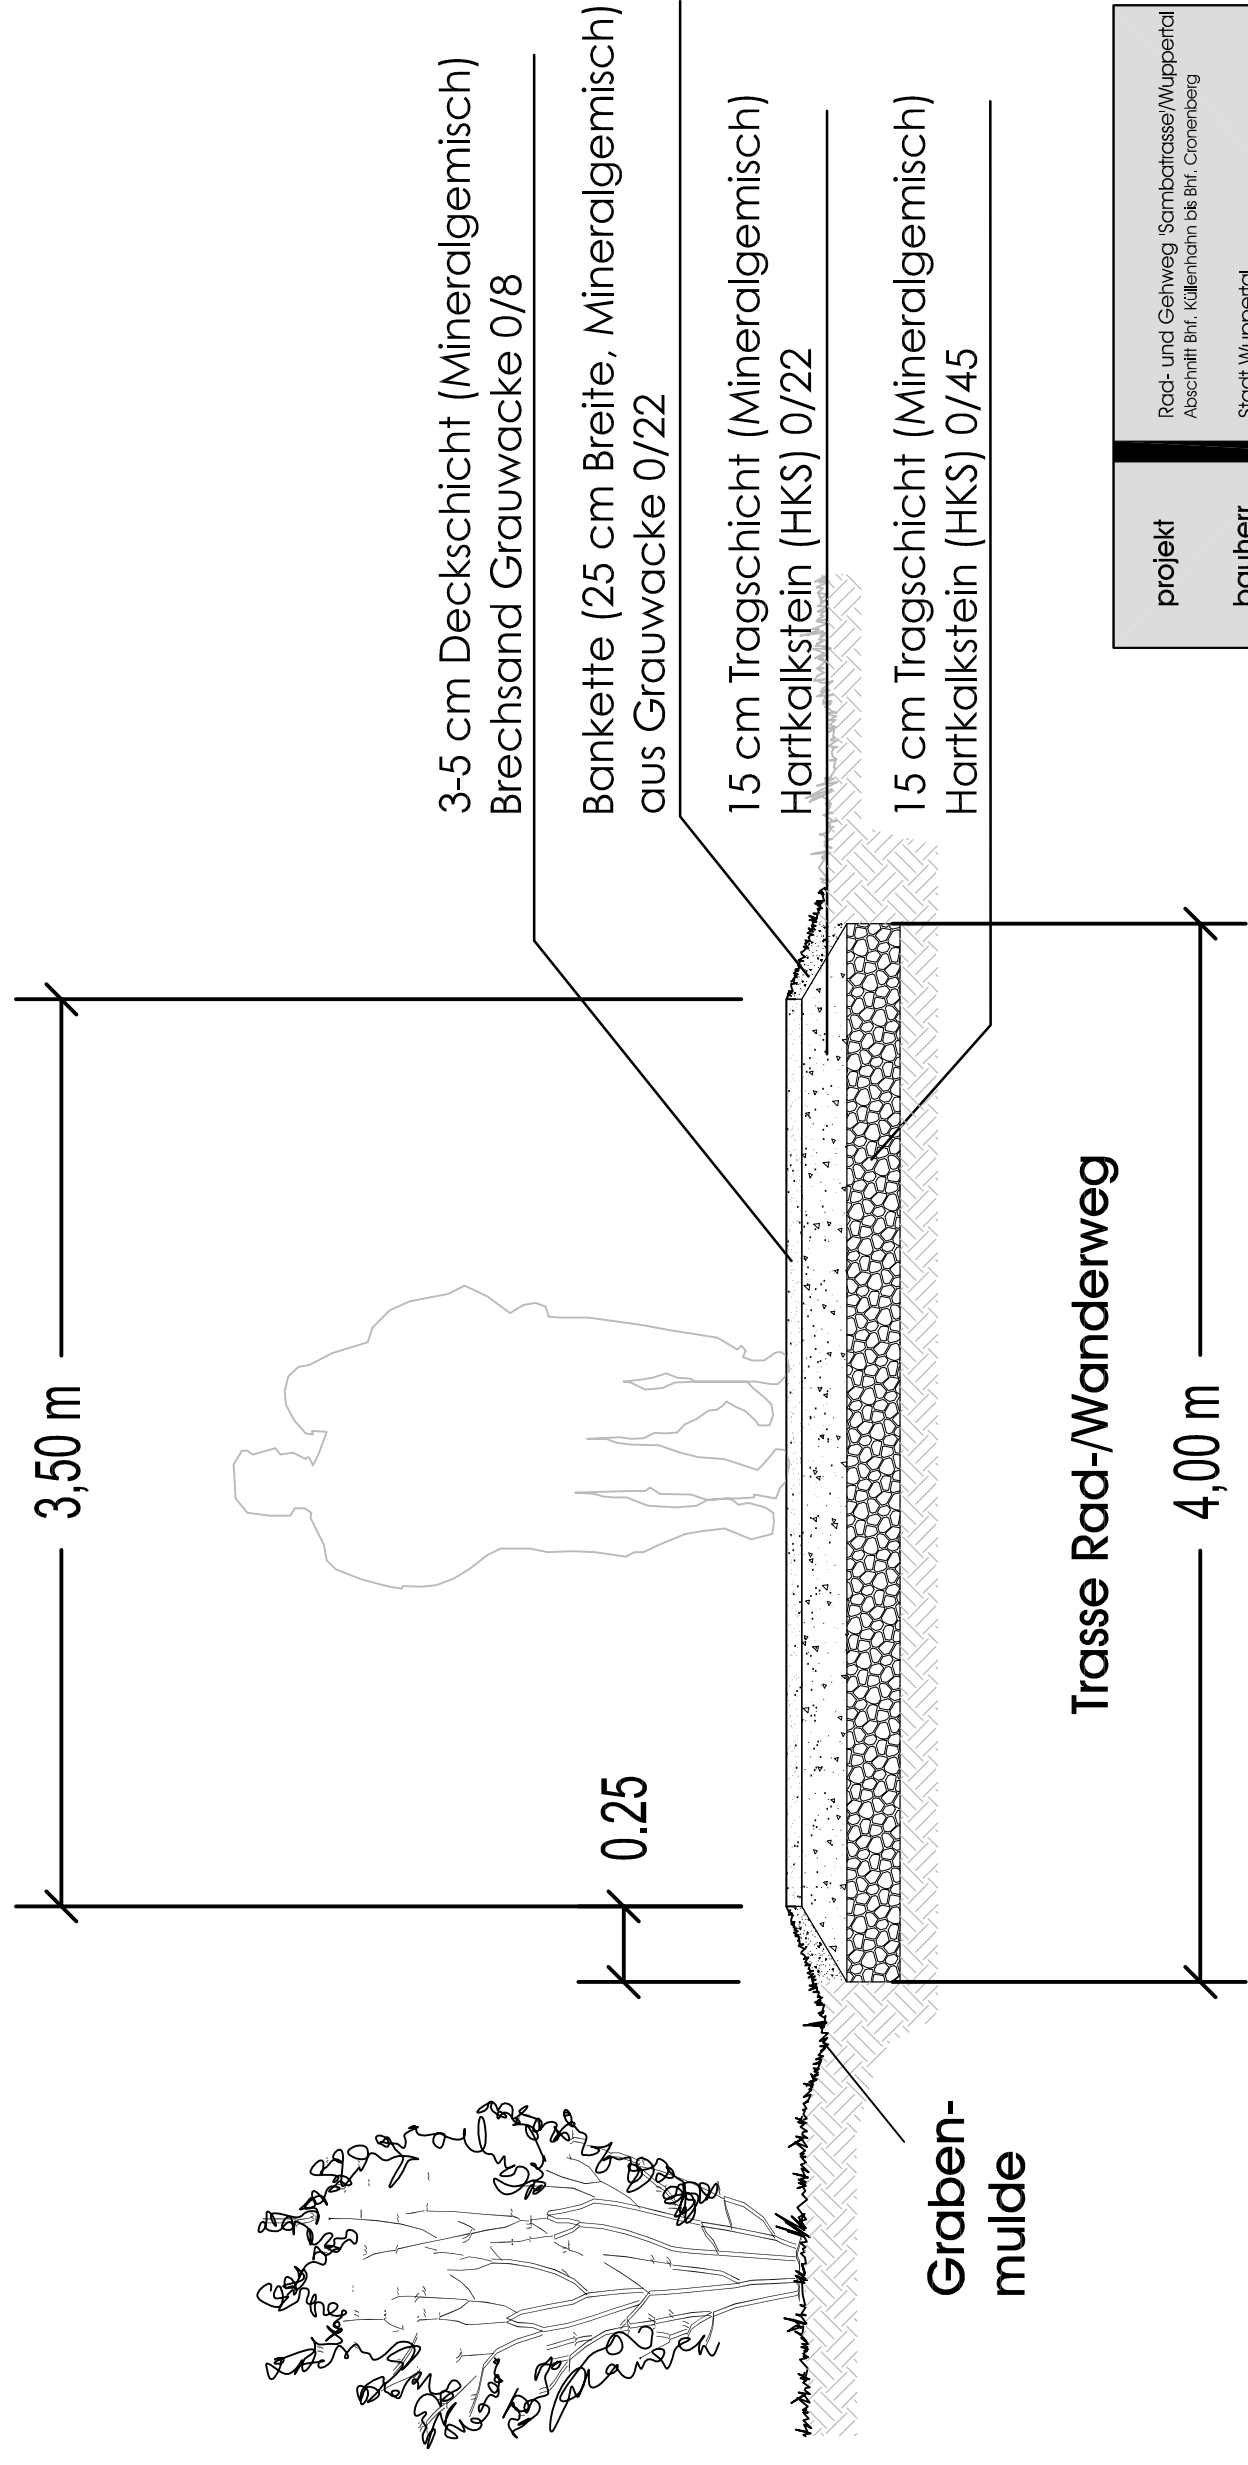

projekt	Rad- und Gehweg Sambatrasse/Wuppertal Abschnitt BfH. Kühlenhahn bis BfH. Cronenberg
bauherr	Stadt Wuppertal Ressort Straßen und Verkehr Rathaus Große Flurstr. 10 42275 Wuppertal
planungs- phase	Vorplanung
planmittel	Regelschnitt wassergebundene Decke
masstab	1:300x
plan-nr.	2-06
gez./bearb.	KI - Ka
datum	02.06.06



FPG Heller + Kalko GbR
Max-Planck-Str. 59, 44625 Heine
Tel. 02025-467070 Fax. 02025-467074
Landschaftsarchitekten ANW