


Rad- und Gehweg 'Sambatrasse'/Wuppertal

3. Bauabschnitt BfH Kühlenhahn bis BfH. Cronenberg (Talstraße)

Regelschnitt Pflasterungen (Aufbau mit Bahnschotter)

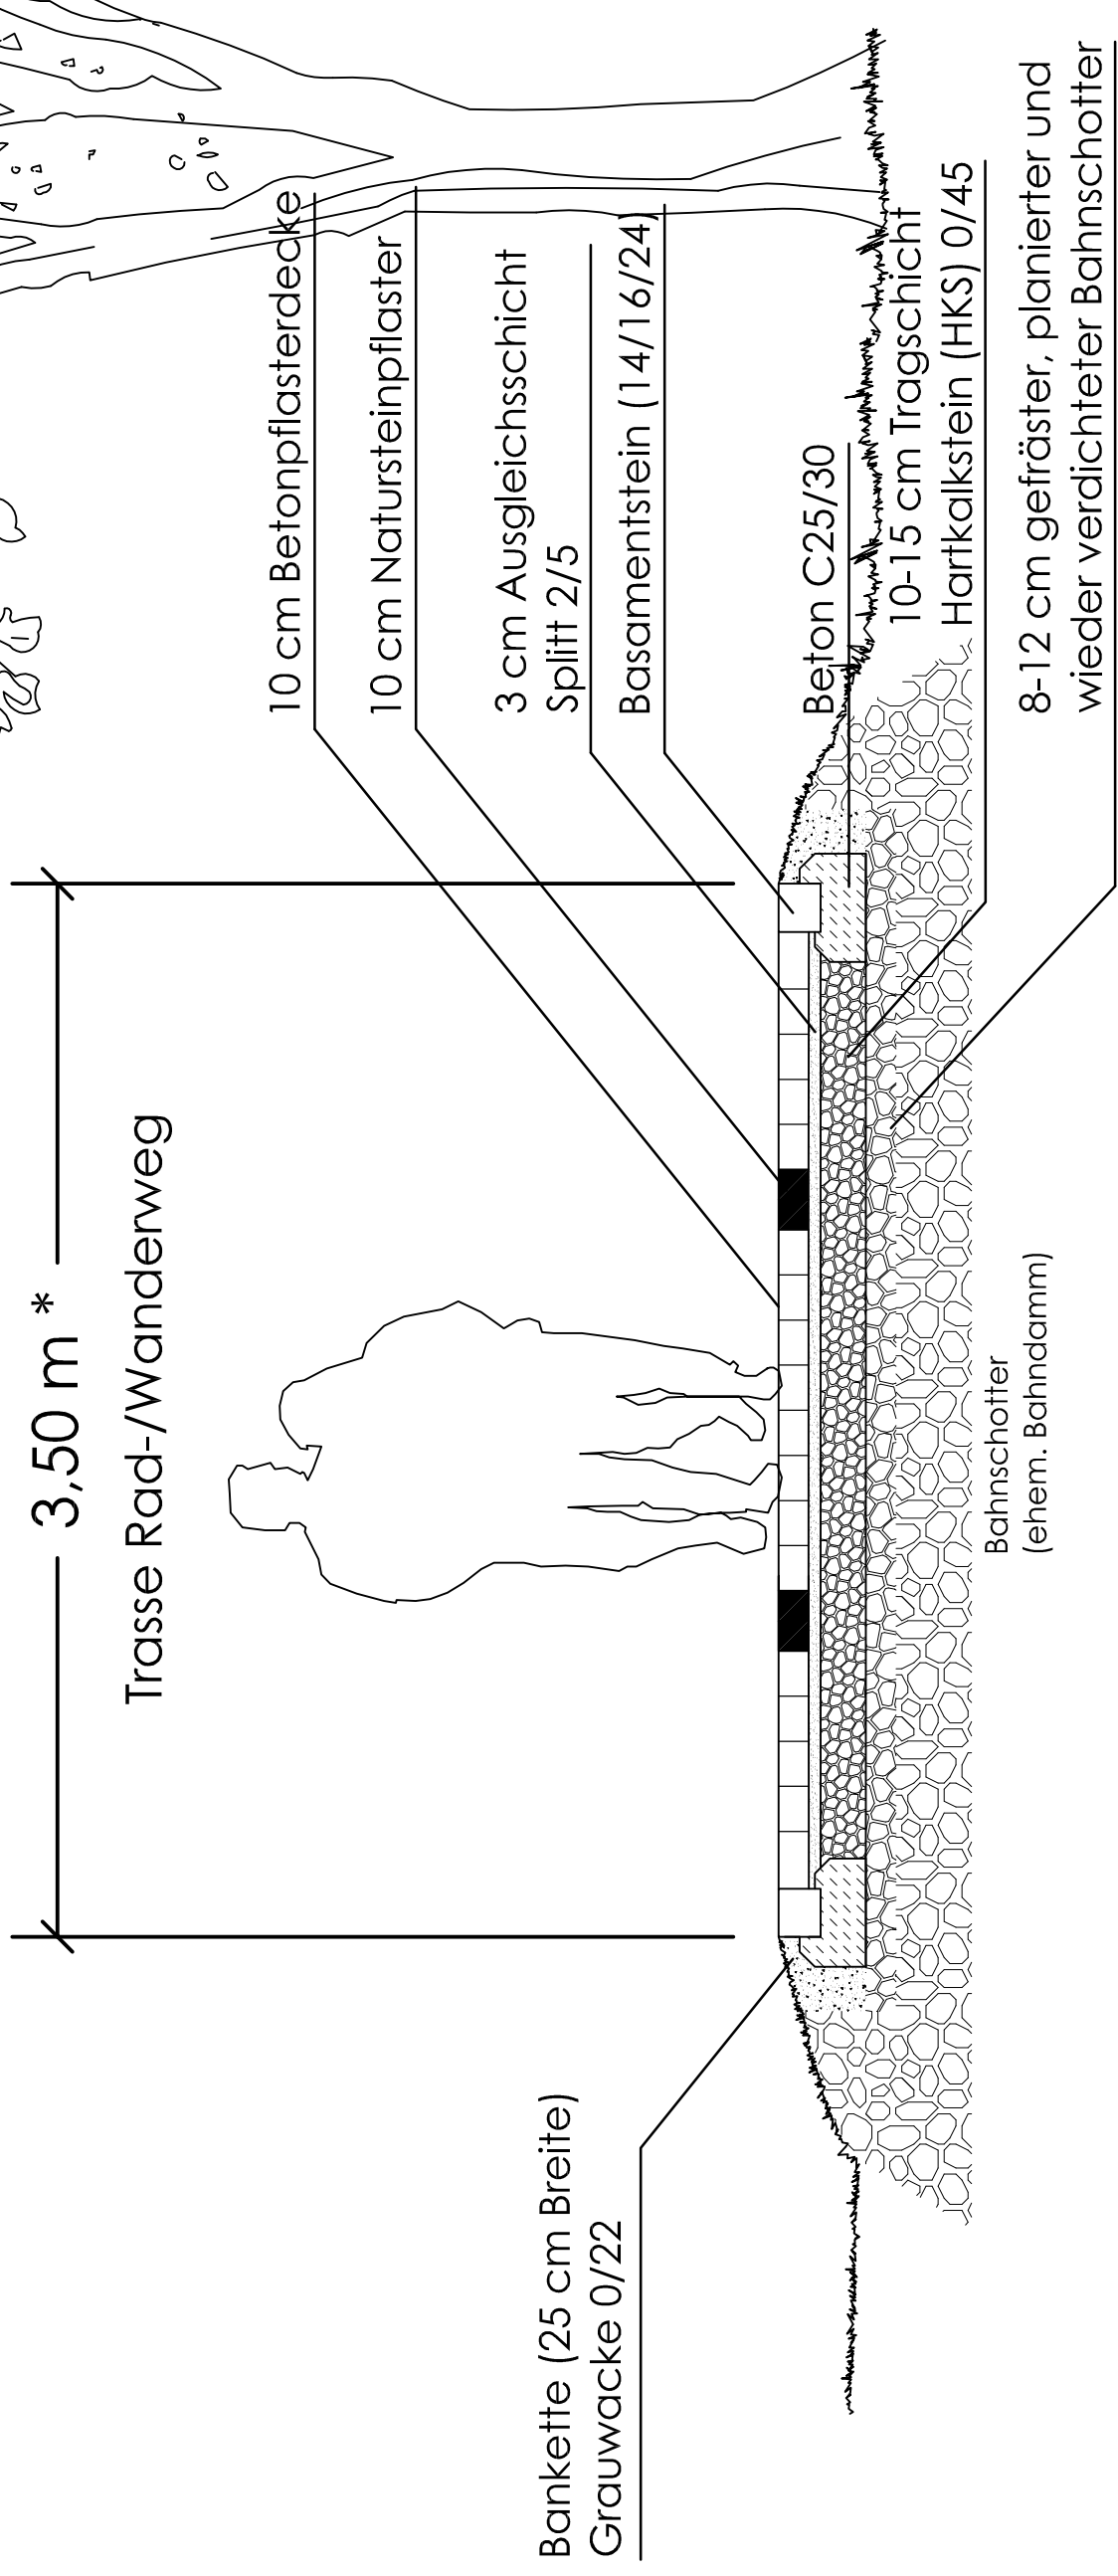

* an Engstellen kann die Wegebreite auf 3,00 m reduziert werden

projekt	Rad- und Gehweg 'Sambatrasse'/Wuppertal Abschnitt BfH. Kühlenhahn bis BfH. Cronenberg
bauherr	Stadt Wuppertal Ressort Straßen und Verkehr Rathaus Große Flurstr. 10 42275 Wuppertal Vorplanung
planungsphase	
planstapel	
maßstab	1:300
plan-nr.	2-07
gez./bearb.	Kl. - Ka
datum	02.06.06

FPG Heller + Kalke GbR
 Max-Planck-Str. 59, 42699 Heide
 Tel. 0202-369090 Fax 0202-369094
 Landschaftsarchitekten AKW