


Rad- und Gehweg 'Sambatrasse' / Wuppertal

3. Bauabschnitt BfH Kühlenhahn bis BfH. Cronenberg (Talstraße)

System-Schnitt: Trasse Dammlage

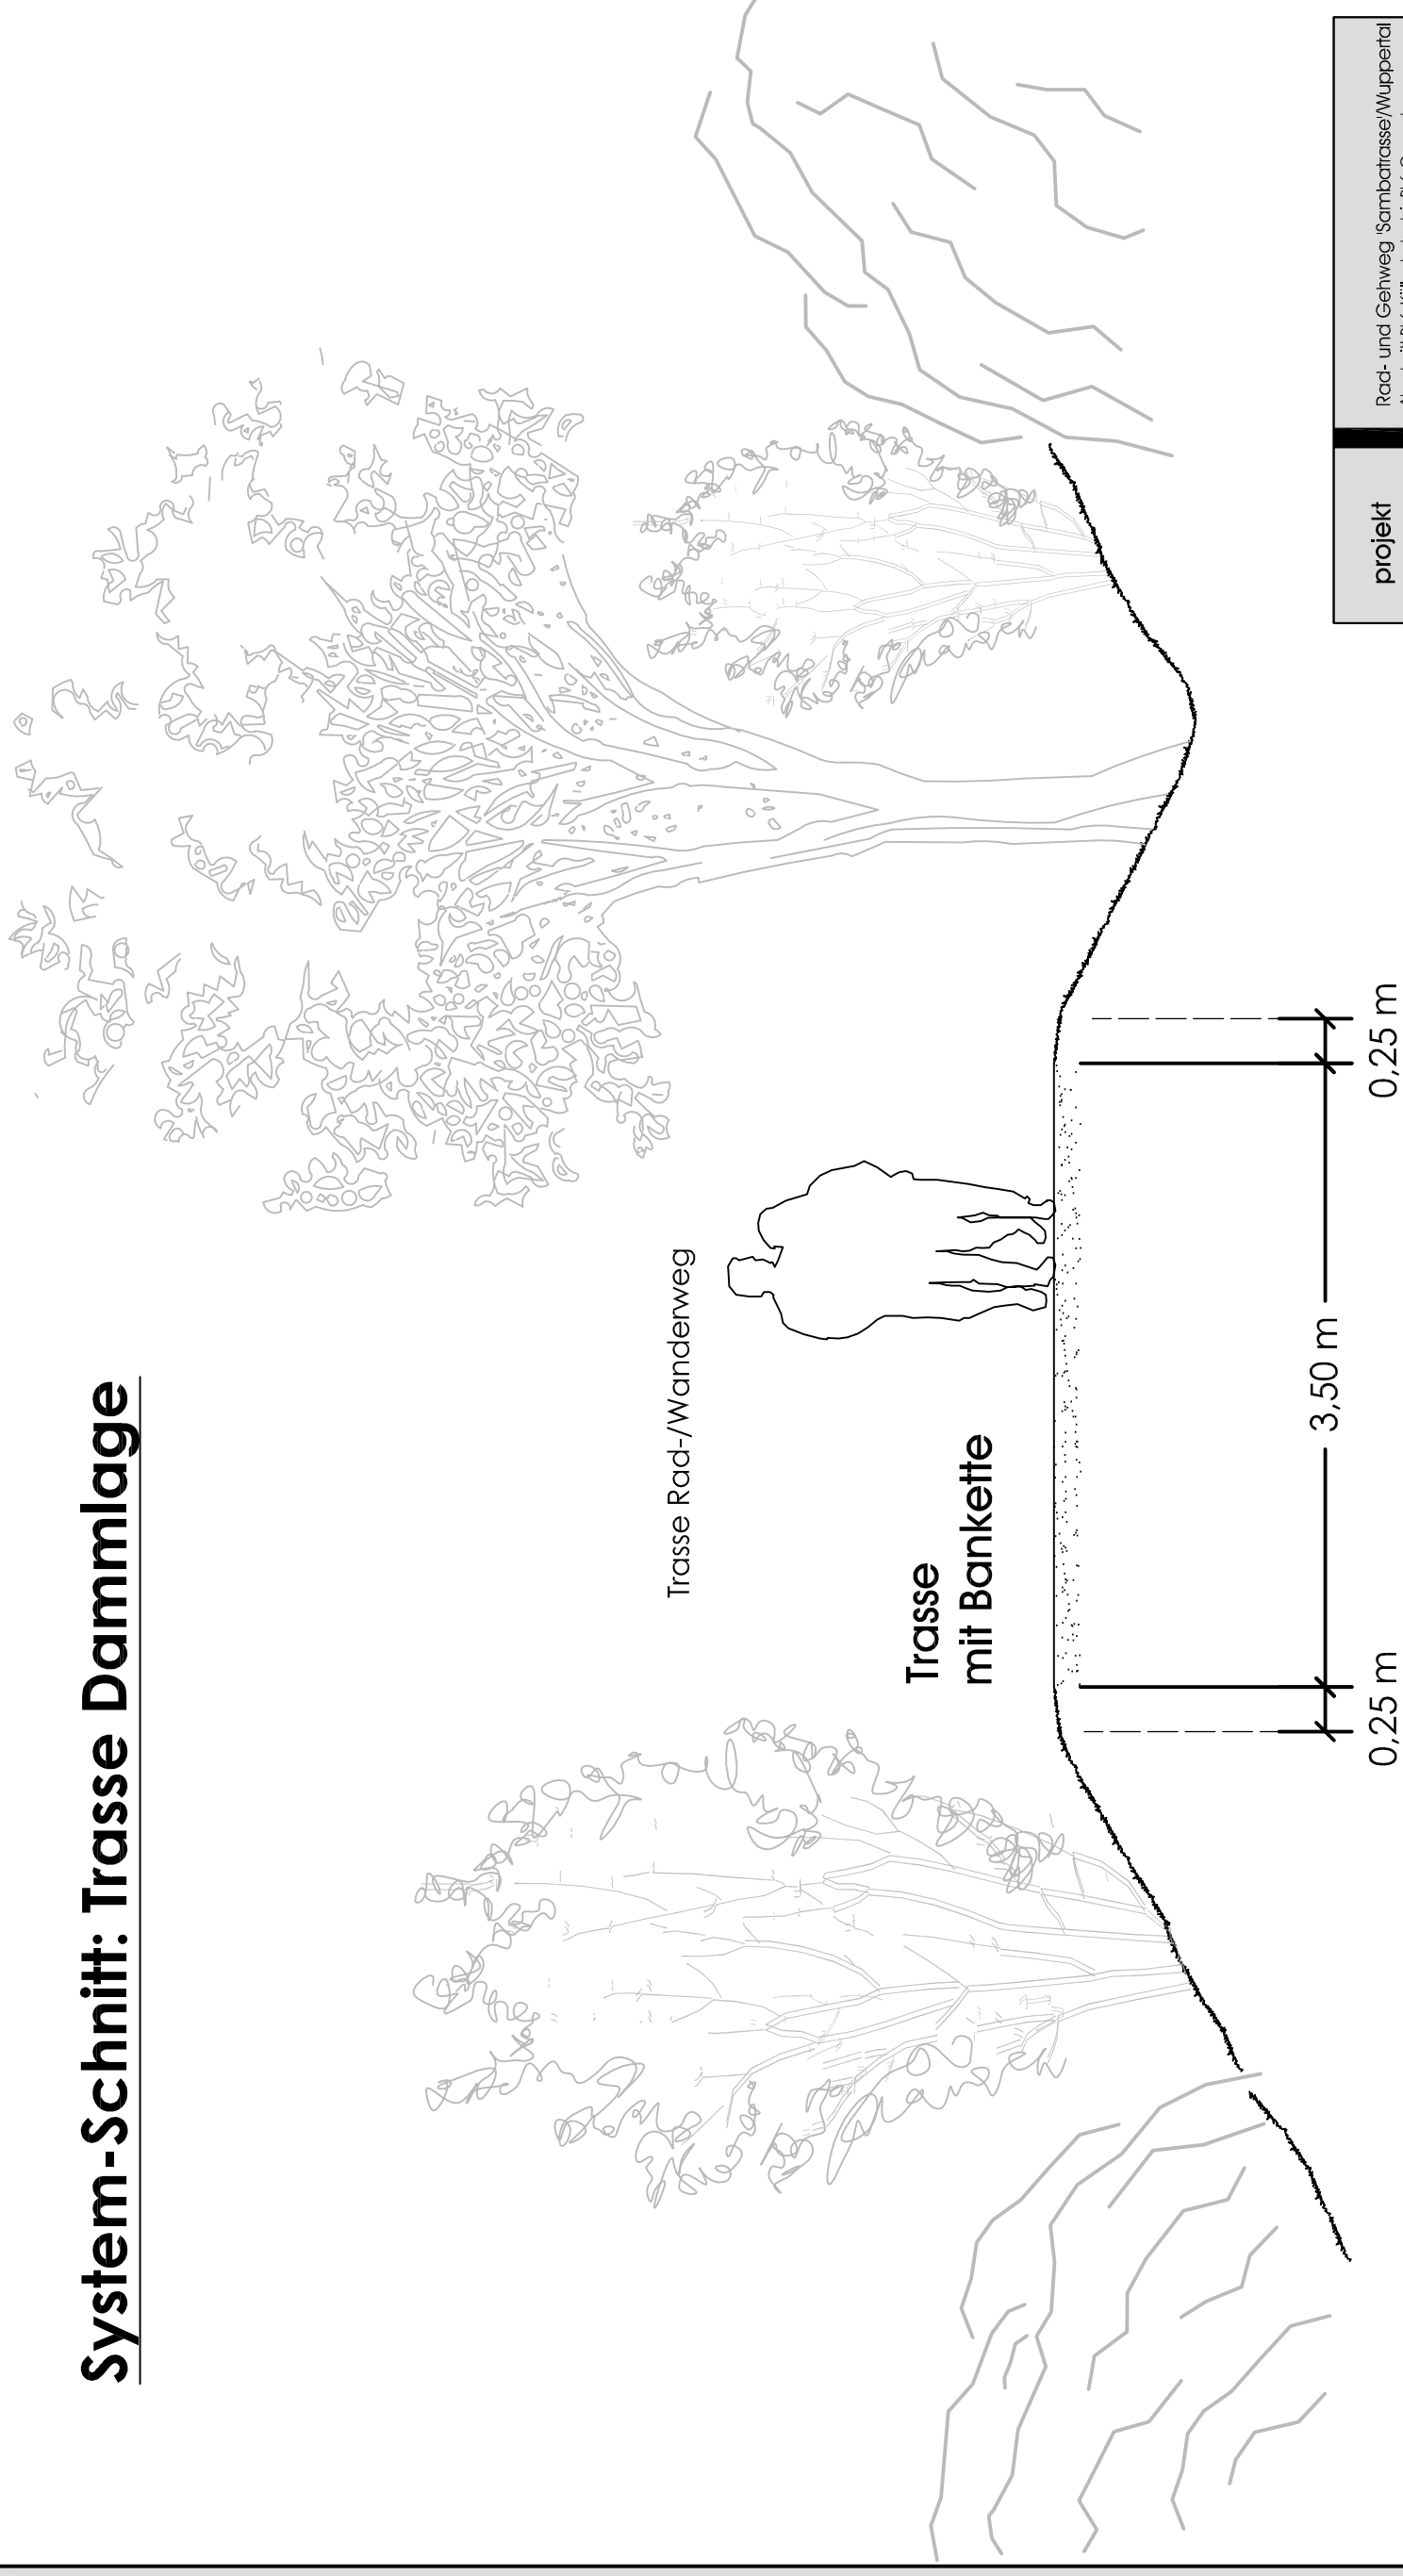

projekt

bauherr

planungs-
phase

planmittel

Rad- und Gehweg 'Sambatrasse'/Wuppertal
Abschnitt BfH. Kühlenhahn bis BfH. Cronenberg

Stadt Wuppertal
Ressort Straßen und Verkehr
Rathaus Große Flurstr. 10
42275 Wuppertal

Vorplanung

Systemschnitt Wegetrasse
(Dammlage)

1:300

2:04

KI - Ka

02.06.06

masstab

plan-nr.

gez./bearb.

datum

FPG Heller + Kalka GbR
Max-Planck-Str. 59, 44265 Heime
Tel. 02325-467070 Fax. 02325-467074
Landschaftsarchitekten ANW

