


Rad- und Gehweg 'Sambatrasse'/Wuppertal

3. Bauabschnitt BfH Kühlenhahn bis BfH. Cronenberg (Talstraße)

System-Schnitt: Trasse Einschnitt

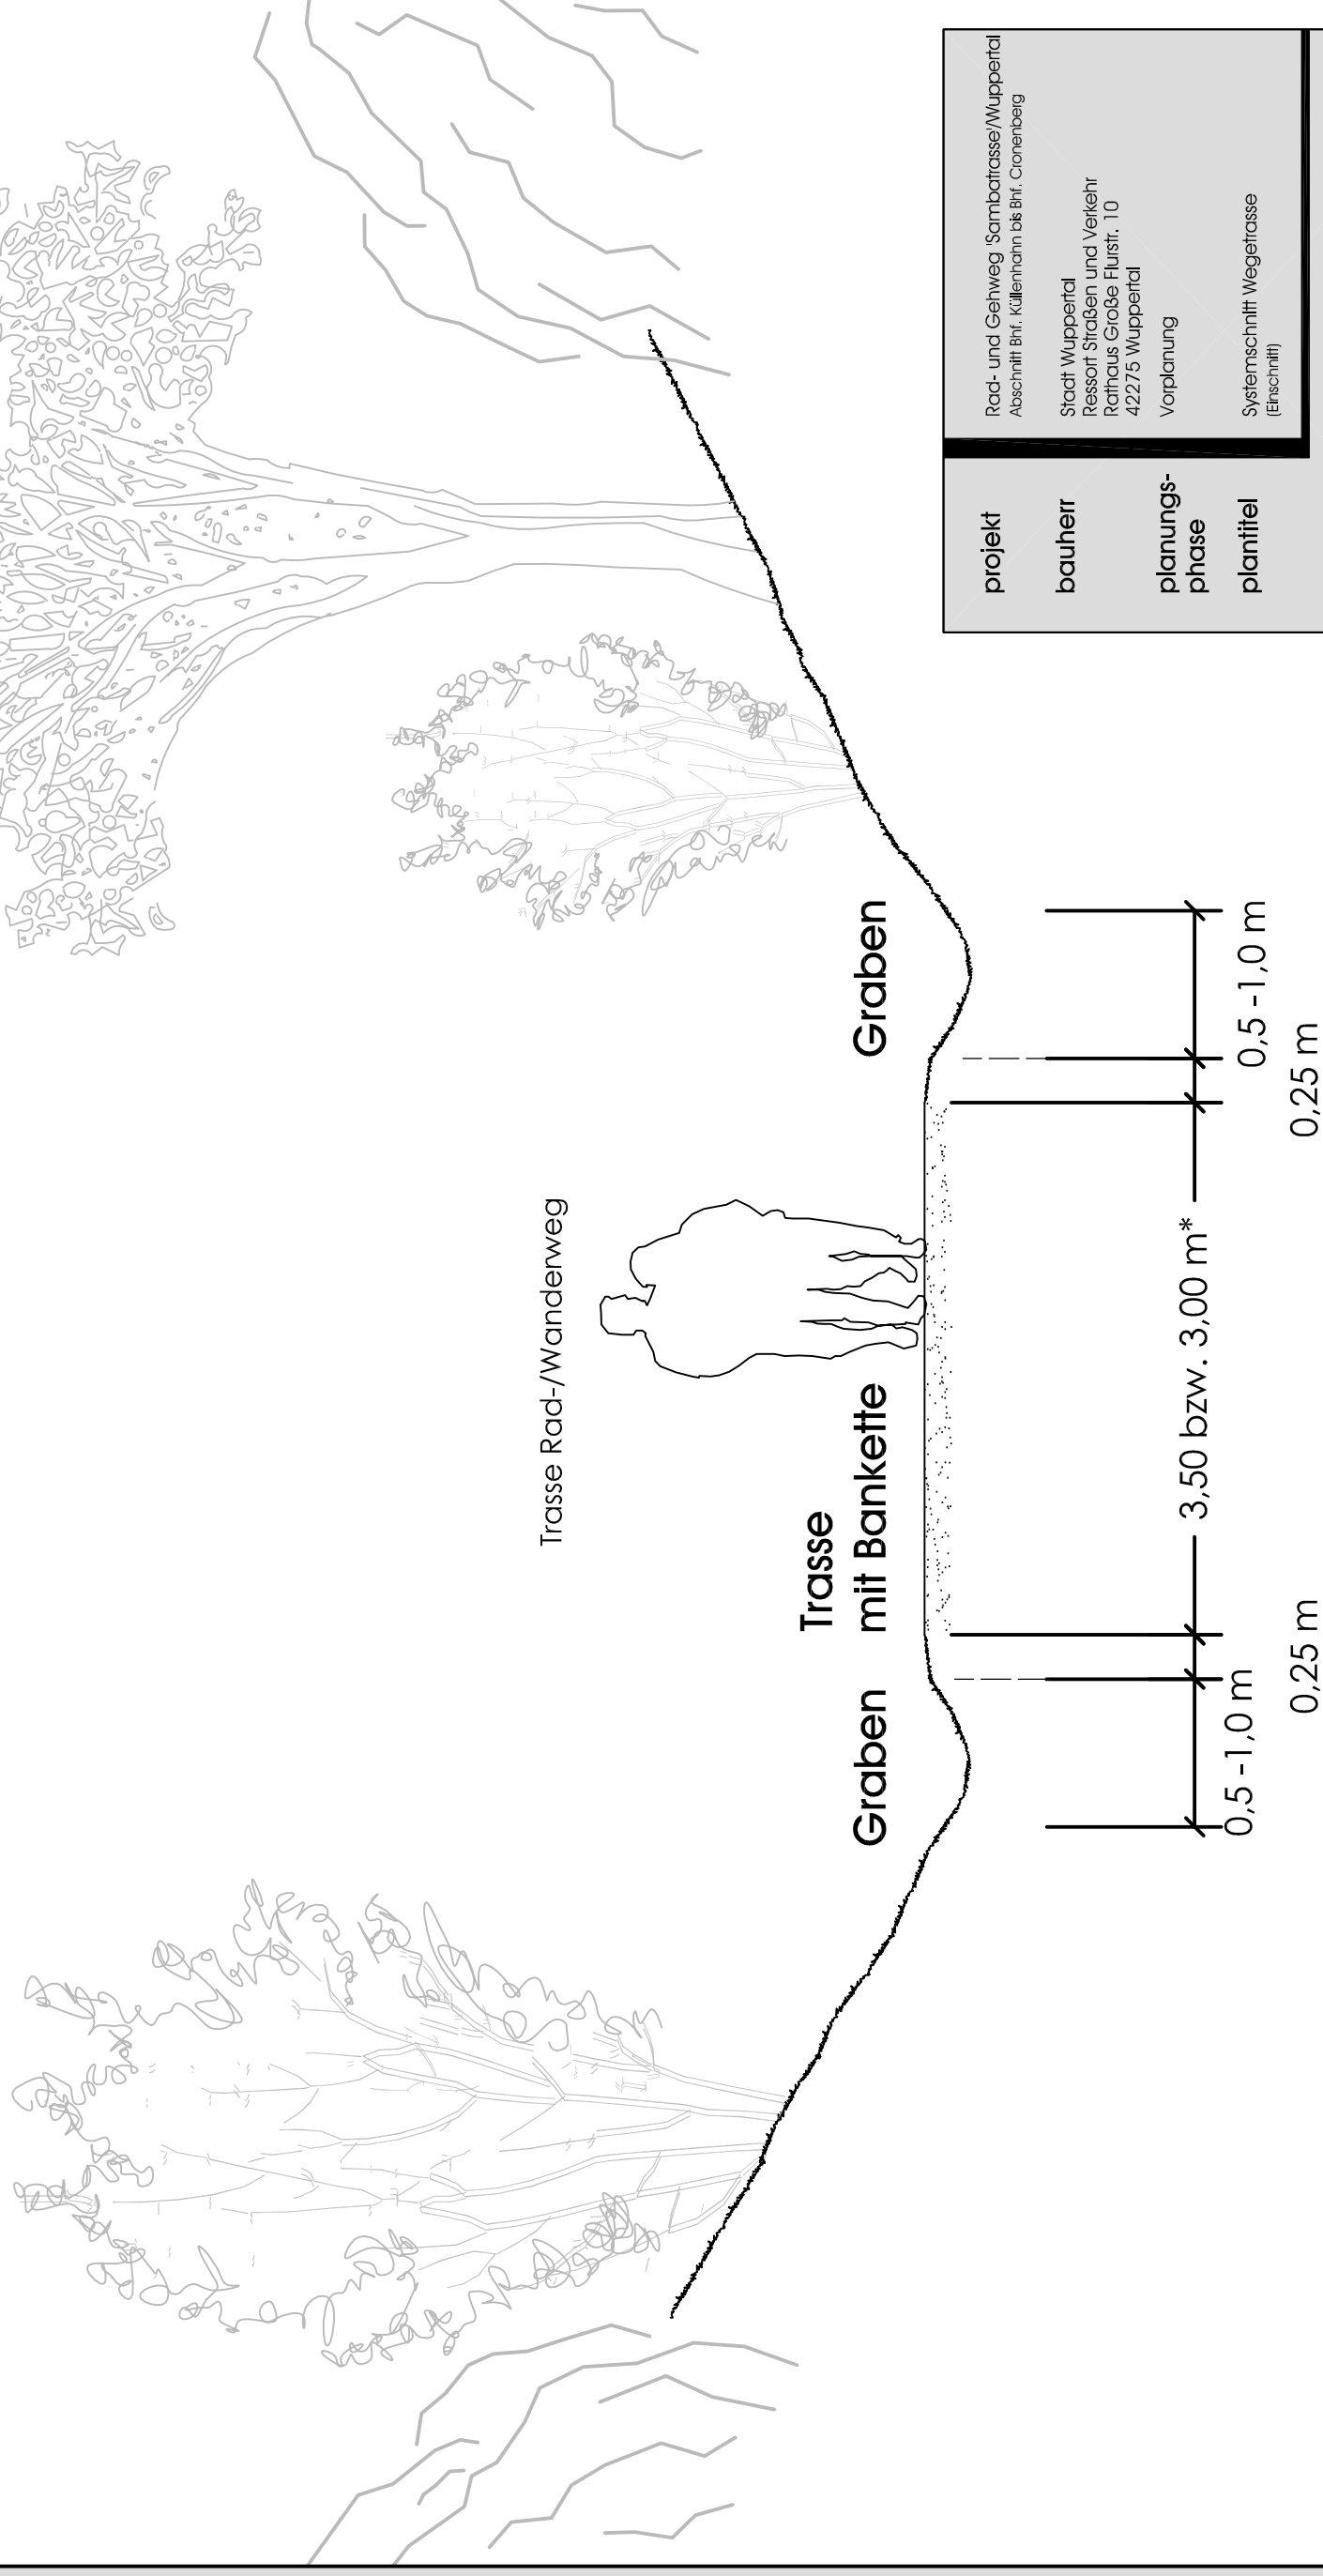

* an Engstellen muss die Wegebreite auf 3,00 m reduziert werden

projekt	Rad- und Gehweg Sambatrasse/Wuppertal Abschnitt BfH. Kühlenhahn bis BfH. Cronenberg
bauherr	Stadt Wuppertal Ressort Straßen und Verkehr Rathaus Große Flurstr. 10 42275 Wuppertal
planungsphase	Vorplanung
planmittel	Systemschnitt Wegetrasse (Einschnitt)
masstab	1:300
plan-nr.	2_05
gez./bearb.	KI - Ka
datum	02.06.06



FPG Heller + Kalka GbR
Max-Planck-Str. 59, 44269 Heine
Tel. 02025-467070 Fax. 02025-467074
Landschaftsarchitekten ANW