


**Hinweis:**  
 Eventueller Papierverzug ist am Quadratnetz zu überprüfen.  
 Mitgezogen ohne Verantwortung dieser Uranlage, Verantwortung und Mitteilung  
 über Inhalt ist nicht gestattet, es sei denn ausdrücklich zugestimmt.  
 Zweifelsfragen verpflichten zu Sachverhalt.  
 Alle Rechte vorbehalten.

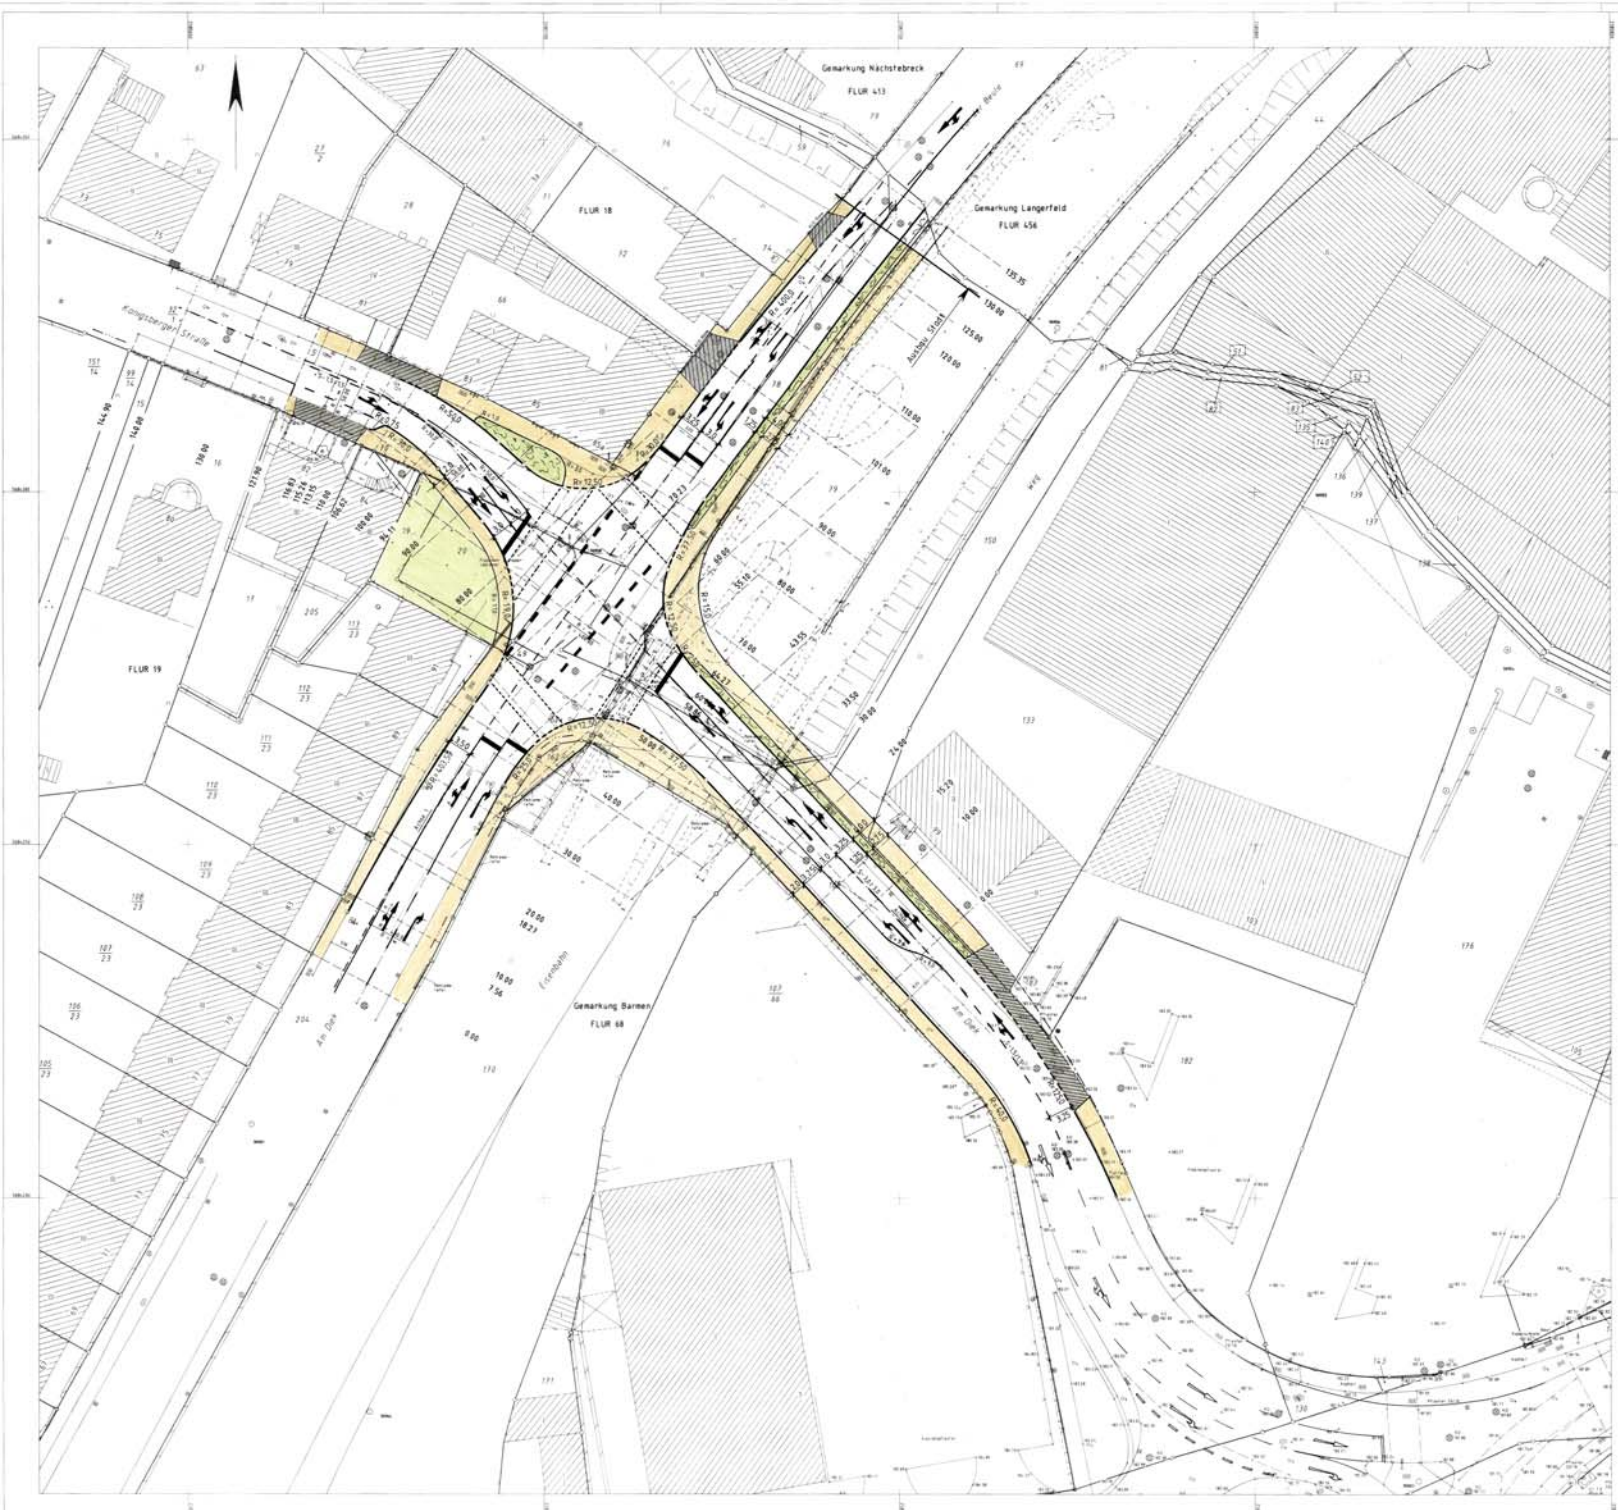

Ausfertigung: *ausgabe*

Geschäftsbereich 1.2: Straßenentwicklung, Bauen und Verkehr  
 Ressort: Straßen und Verkehr  
 Abt. 104.2: Straßenbau

104.2	104.2	104.2
2 04	2 04	104.1

Geschäftsbereich 1.1: Umwelt, Grünflächen und Geodaten  
 Ressort: Vermessung, Katasteramt und Geodaten  
 Abt. 102: Stadtvermessung

102	102	102
104.22	1013.04	22.01.2004

Geometrische Grundlagen:  
 Lagepunkt: *Wuppertal*  
 Maßstab: *1:250*

**Am Diek / Königsberger Str.**  
**Objektplan** **1 : 250**