



Y 59.549  
X 114.455

Y 146.967  
X 114.455

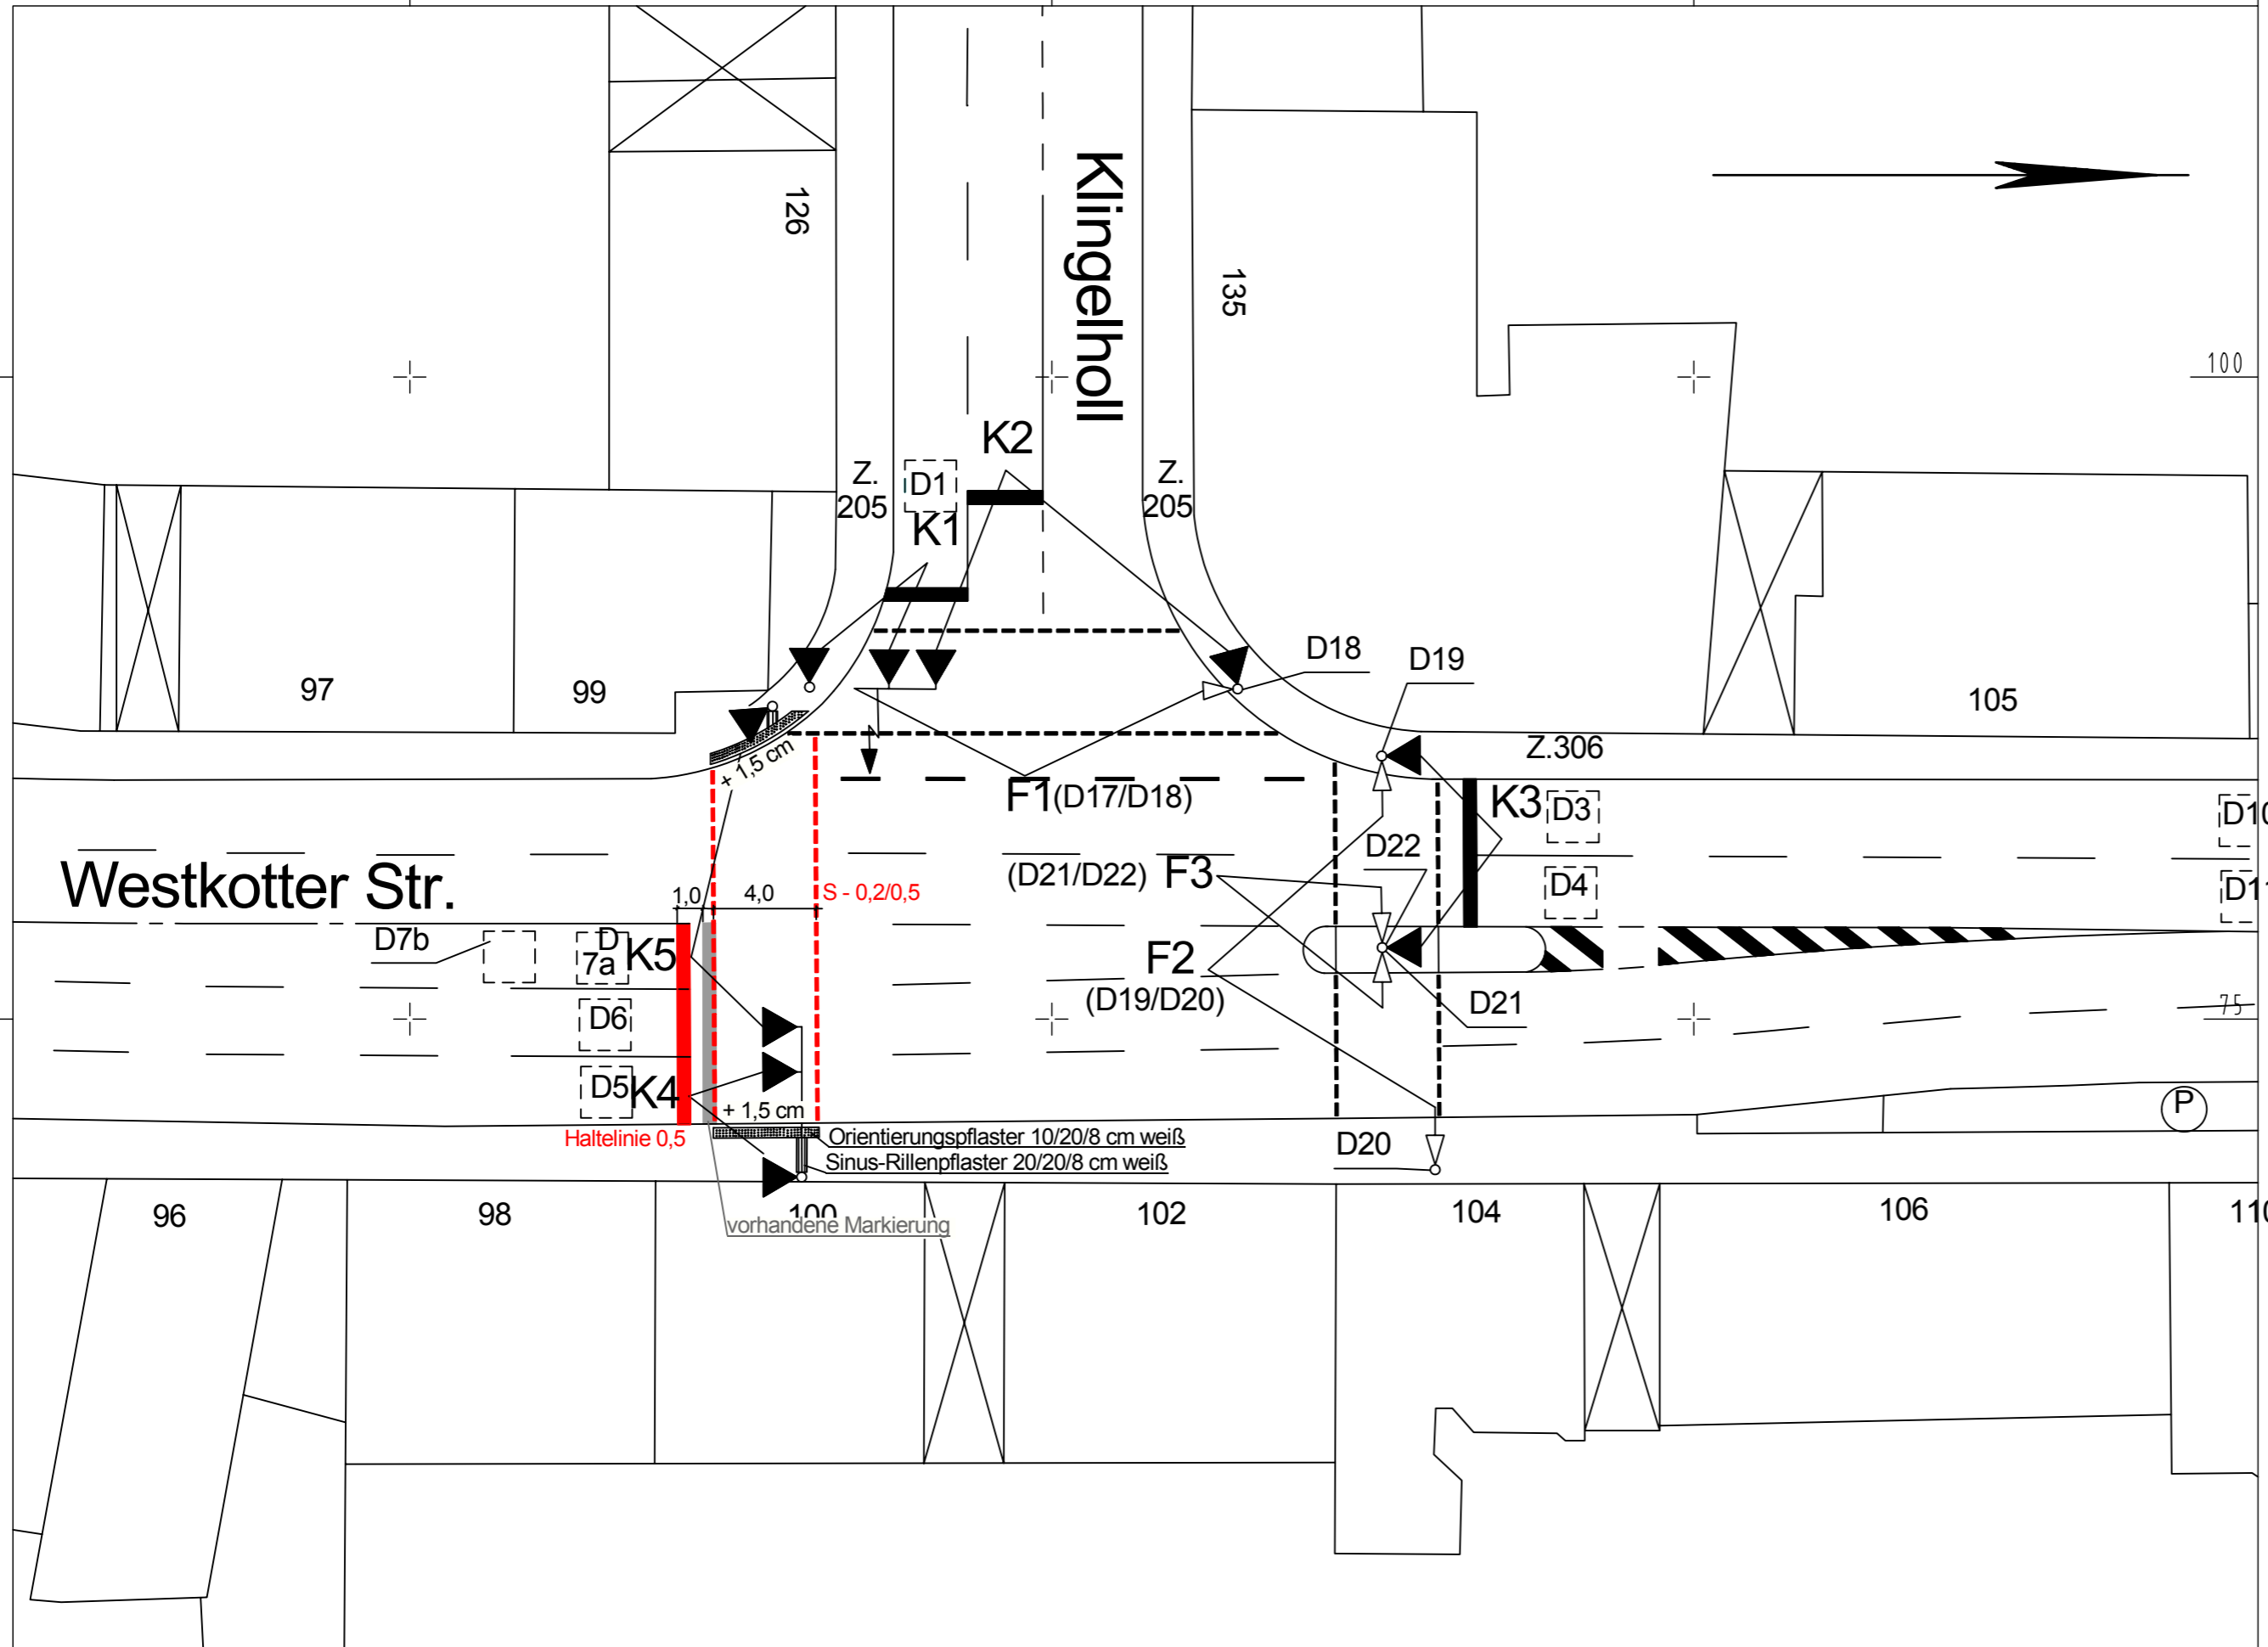

Y 59.549  
X 50.379

Y 146.967  
X 50.379

 

Ausfertigung: \_\_\_ Anlage: \_\_\_

<b>Geschäftsbereich Stadtentwicklung, Bauen und Verkehr</b>				
<b>Ressort Straßen und Verkehr</b>				
Abteilung 104.2 - Straßenneubau				
Gesehen:	Bearbeitet:	Erstellt:	Änderungen:	104.3 / 01.03
			a) b) c) d) e) f) g)	
Reichl	Gellhaus	Gellhaus		weitere
Datum: 05.06	Datum: 05.06	Datum: 05.06		

Projekt:		<b>Westkotter Straße / Klingelholl LZA 579</b>	
Planart:	Lageplan	Maßstab:	<b>1:250</b>
Bemerkung:	Weitergabe sowie Vervielfältigung dieser Unterlage, Verwertung und Mitteilung Ihres Inhalts ist nicht gestattet, soweit nicht ausdrücklich zugestanden. Zuwiderhandlungen verpflichten zu Schadenersatz. Alle Rechte vorbehalten.		
		<b>O-3037/140</b>	