


EG\_002a  
**Verteilerküche**  
 örtl. Bez.: 4a

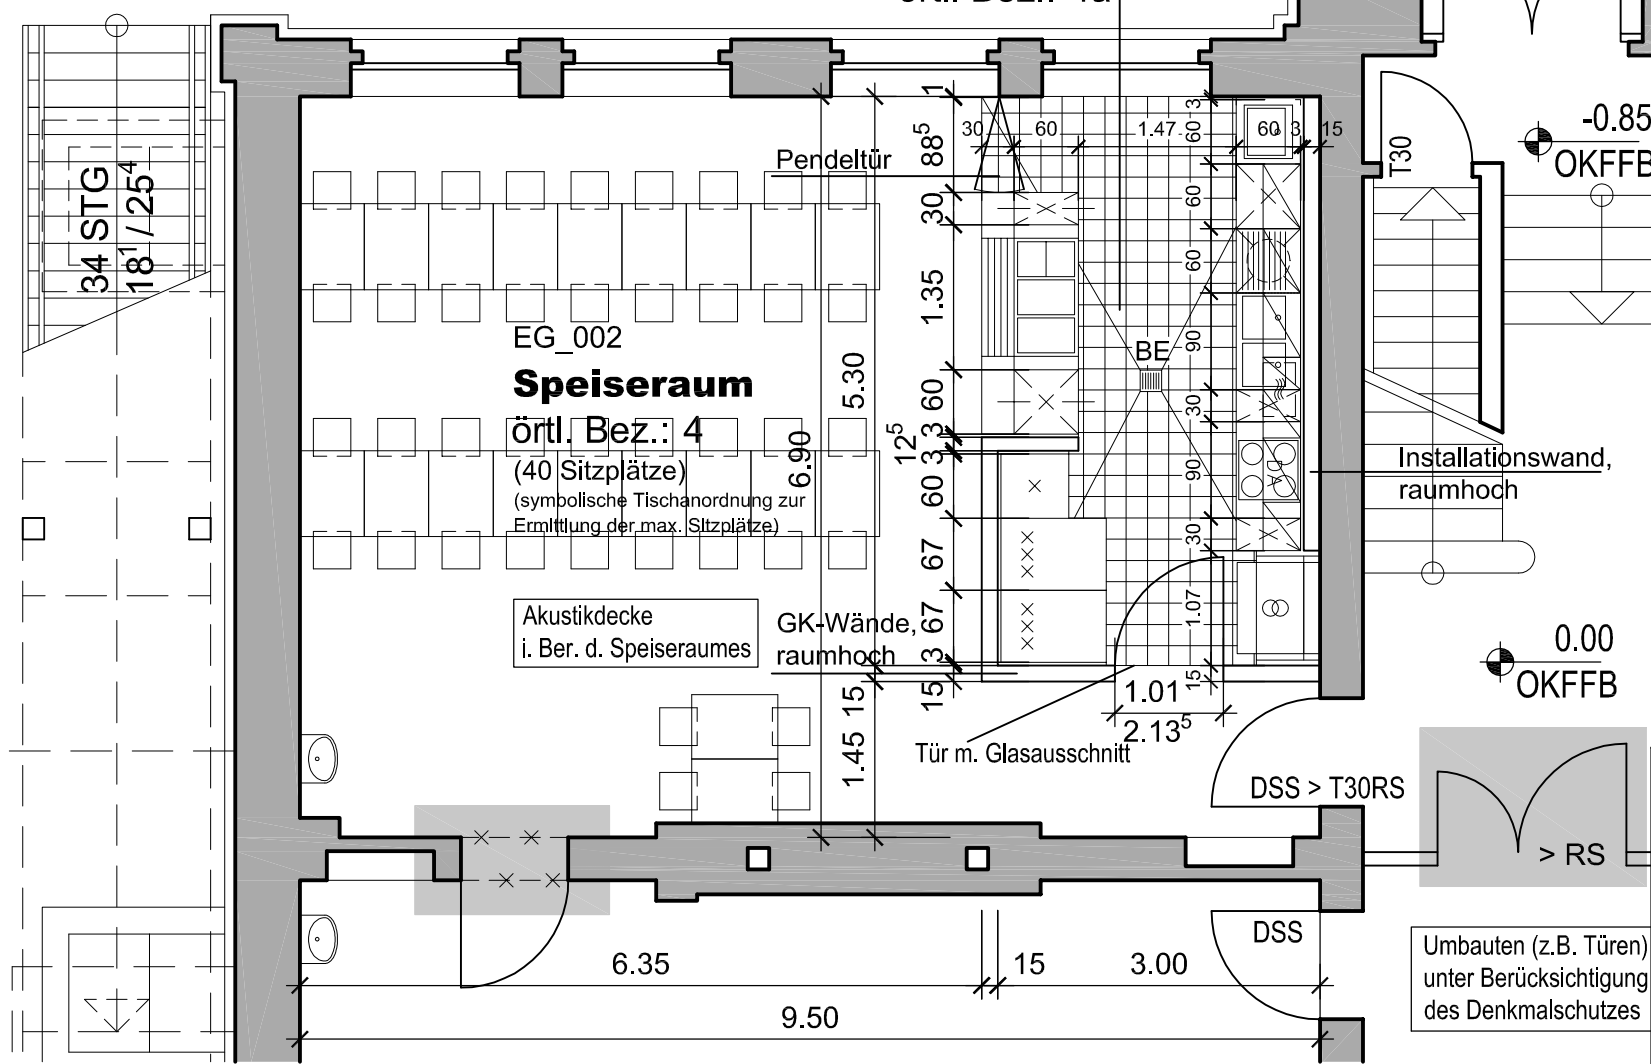

34 STG  
 18' / 25'

EG\_002  
**Speiseraum**  
 örtl. Bez.: 4  
 (40 Sitzplätze)  
 (symbolische Tischanordnung zur Ermittlung der max. Sitzplätze)

Akustikdecke  
 i. Ber. d. Speiseraumes

GK-Wände,  
 raumhoch

Installationswand,  
 raumhoch

0.00  
 OKFFB

**Örtliche Prüfung erforderlich!  
 Maße sind örtlich zu prüfen!**

Umbauten (z.B. Türen)  
 unter Berücksichtigung  
 des Denkmalschutzes

**LEGENDE**

Konvektomaten / Tischgeräte; mit Wasserzu-/ ablauf		Aussussbecken; mit Wasserzu-/ ablauf		Oberschränke	
Bain-Marie (Stand-/Tischgerät) ggf. mit Wasserzu-/ ablauf		Doppelspüle m. Geschirrspüler; mit Wasserzu-/ ablauf		Oberschrank; mit integriertem Dunstabzug	
Tablettrutschen		Herd m. Backofen		Unterschränke	
Tiefkühlschränke		Mikrowellengerät		Unterschränke; beidseitig zu öffnen	
Kühlschränke		Hochschränke		Bodeneinlauf	
		Hochschränke; beidseitig zu öffnen			

Index:	Datum:	Änderung:	gez.:

**GMW**  
 Gebäudemanagement  
 der Stadt Wuppertal

FB 1  
 Team Planung

Müngstener Str. 10  
 42285 Wuppertal

Dipl.-Ing. Architekt Joerg Schulte  
 Tel.: 0202-563-4465, Fax: 0202-563-8459

Wuppertal, den: \_\_\_\_\_ Unterschrift: \_\_\_\_\_  
 Wuppertal, den: \_\_\_\_\_ Unterschrift Produktmanager: \_\_\_\_\_

**Grundschule Am Engelberg**  
 Am Engelberg 16, 42107 Wuppertal  
 Gemarkung Elberfeld, Flur 86, Flurstück 54/1

**Vorentwurf**  
**Verteilerküche in Klassenraum**

**Grundriß Erdgeschoß / Ausschnitt**

Maßstab:	Bearb.:	Blattgröße:	Kostensammler	Blatt-Nr.:
1:50	JS	A3	-	1a
Datum:	Ursprung:	Gebäude-Nr.:	Archivkennzahl:	ID-Nr.:
08.11.2006	CAD	0020	AVG*EG**	-