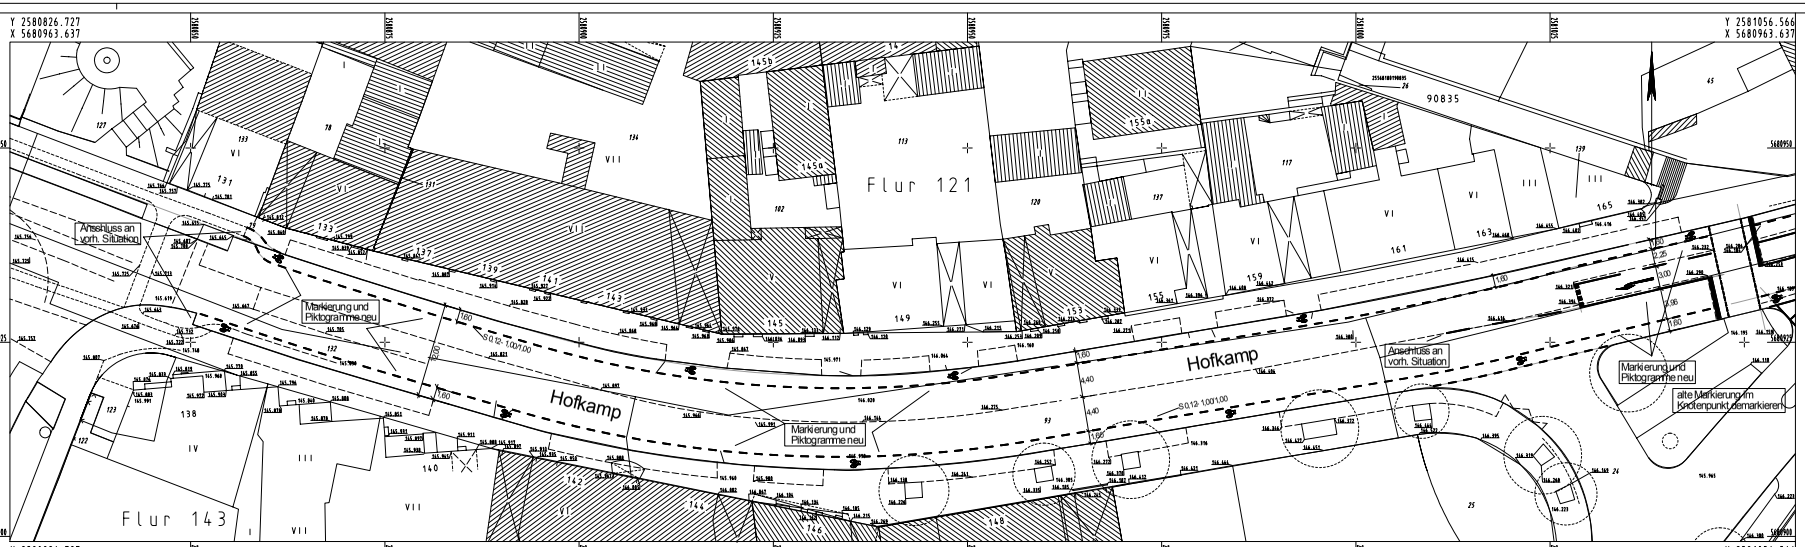


Ausfertigung: __ Anlage: __

**Geschäftsbereich Stadtentwicklung, Bauen und Verkehr**

**Ressort Straßen und Verkehr**

Abteilung 104.2 - Straßenneubau

| Gesehen: | Bearbeitet: | Erstellt: | Änderungen: | |
|---|---|---|---|---|
| Reichl | Kreienbaum | Kreienbaum | a) b) c) d) e) f) g) | 104.3 / 01.03 |
| Datum: 01.07 | Datum: 01.07 | Datum: 01.07 | | weitere |

Projekt: **Hofkamp**

Planart: Lageplan

Maßstab: **1:250**

Bemerkung: Radwegeführung durch Angebotsstreifen

Weitergabe sowie Vervielfältigung dieser Unterlage, Verwertung und Mitteilung ihres Inhaltes nicht gestattet, soweit nicht ausdrücklich zugestanden. Zuwiderhandlungen verpflichten zu Schadenersatz. Alle Rechte vorbehalten.

Wuppertal

**W - 49/139**

VESTRA

PLOTM 6HPH09 Blatt: 10 M 1:250 09.01.2007 08:03