


Y 2581691.996  
X 5681505.459

Y 2581841.925  
X 5681571.457

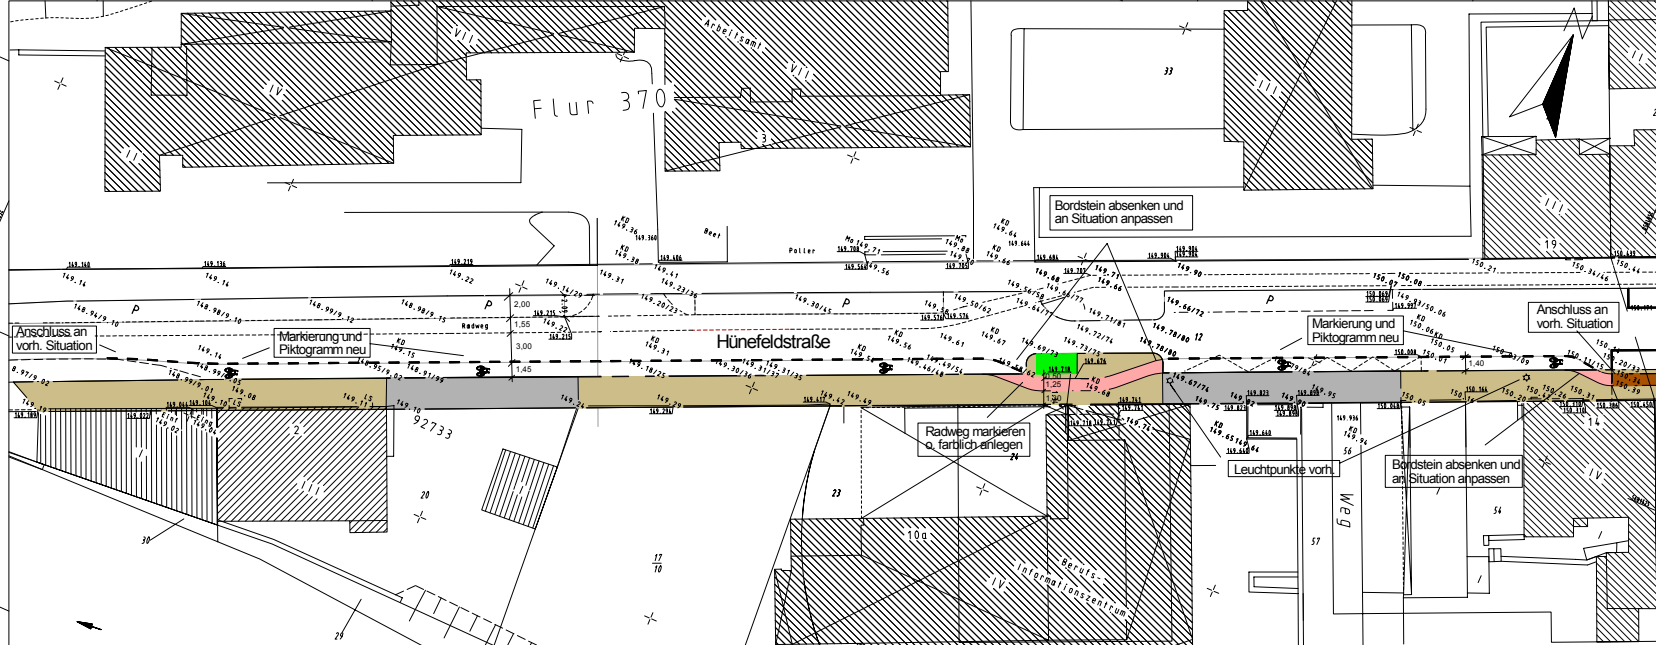

Y 2581717.922  
X 5681446.562

Y 2581867.851  
X 5681512.564



Ausfertigung: \_\_\_\_\_ Anlage: \_\_\_\_\_

Geschäftsbereich Stadtentwicklung, Bauen und Verkehr					
Ressort Straßen und Verkehr					
Abteilung 104.2 - Straßenneubau					
Gesehen:	Bearbeitet:	Erstellt:	Änderungen:		
			a)		
			b)		
			c)		104.3 / 01.03
			d)		
			e)		
			f)		
			g)		weitere
Reicht	Kreienbaum	Kreienbaum			
Datum: 01.07	Datum: 01.07	Datum: 01.07			

Projekt:	
<b>Hünefeldstraße</b>	
Planart:	Lageplan
Maßstab:	1:250
Bemerkung:	Radwegführung durch Angebotstreifen

**Wuppertal** O-3039/156