



# Querschnitt

M 1:25

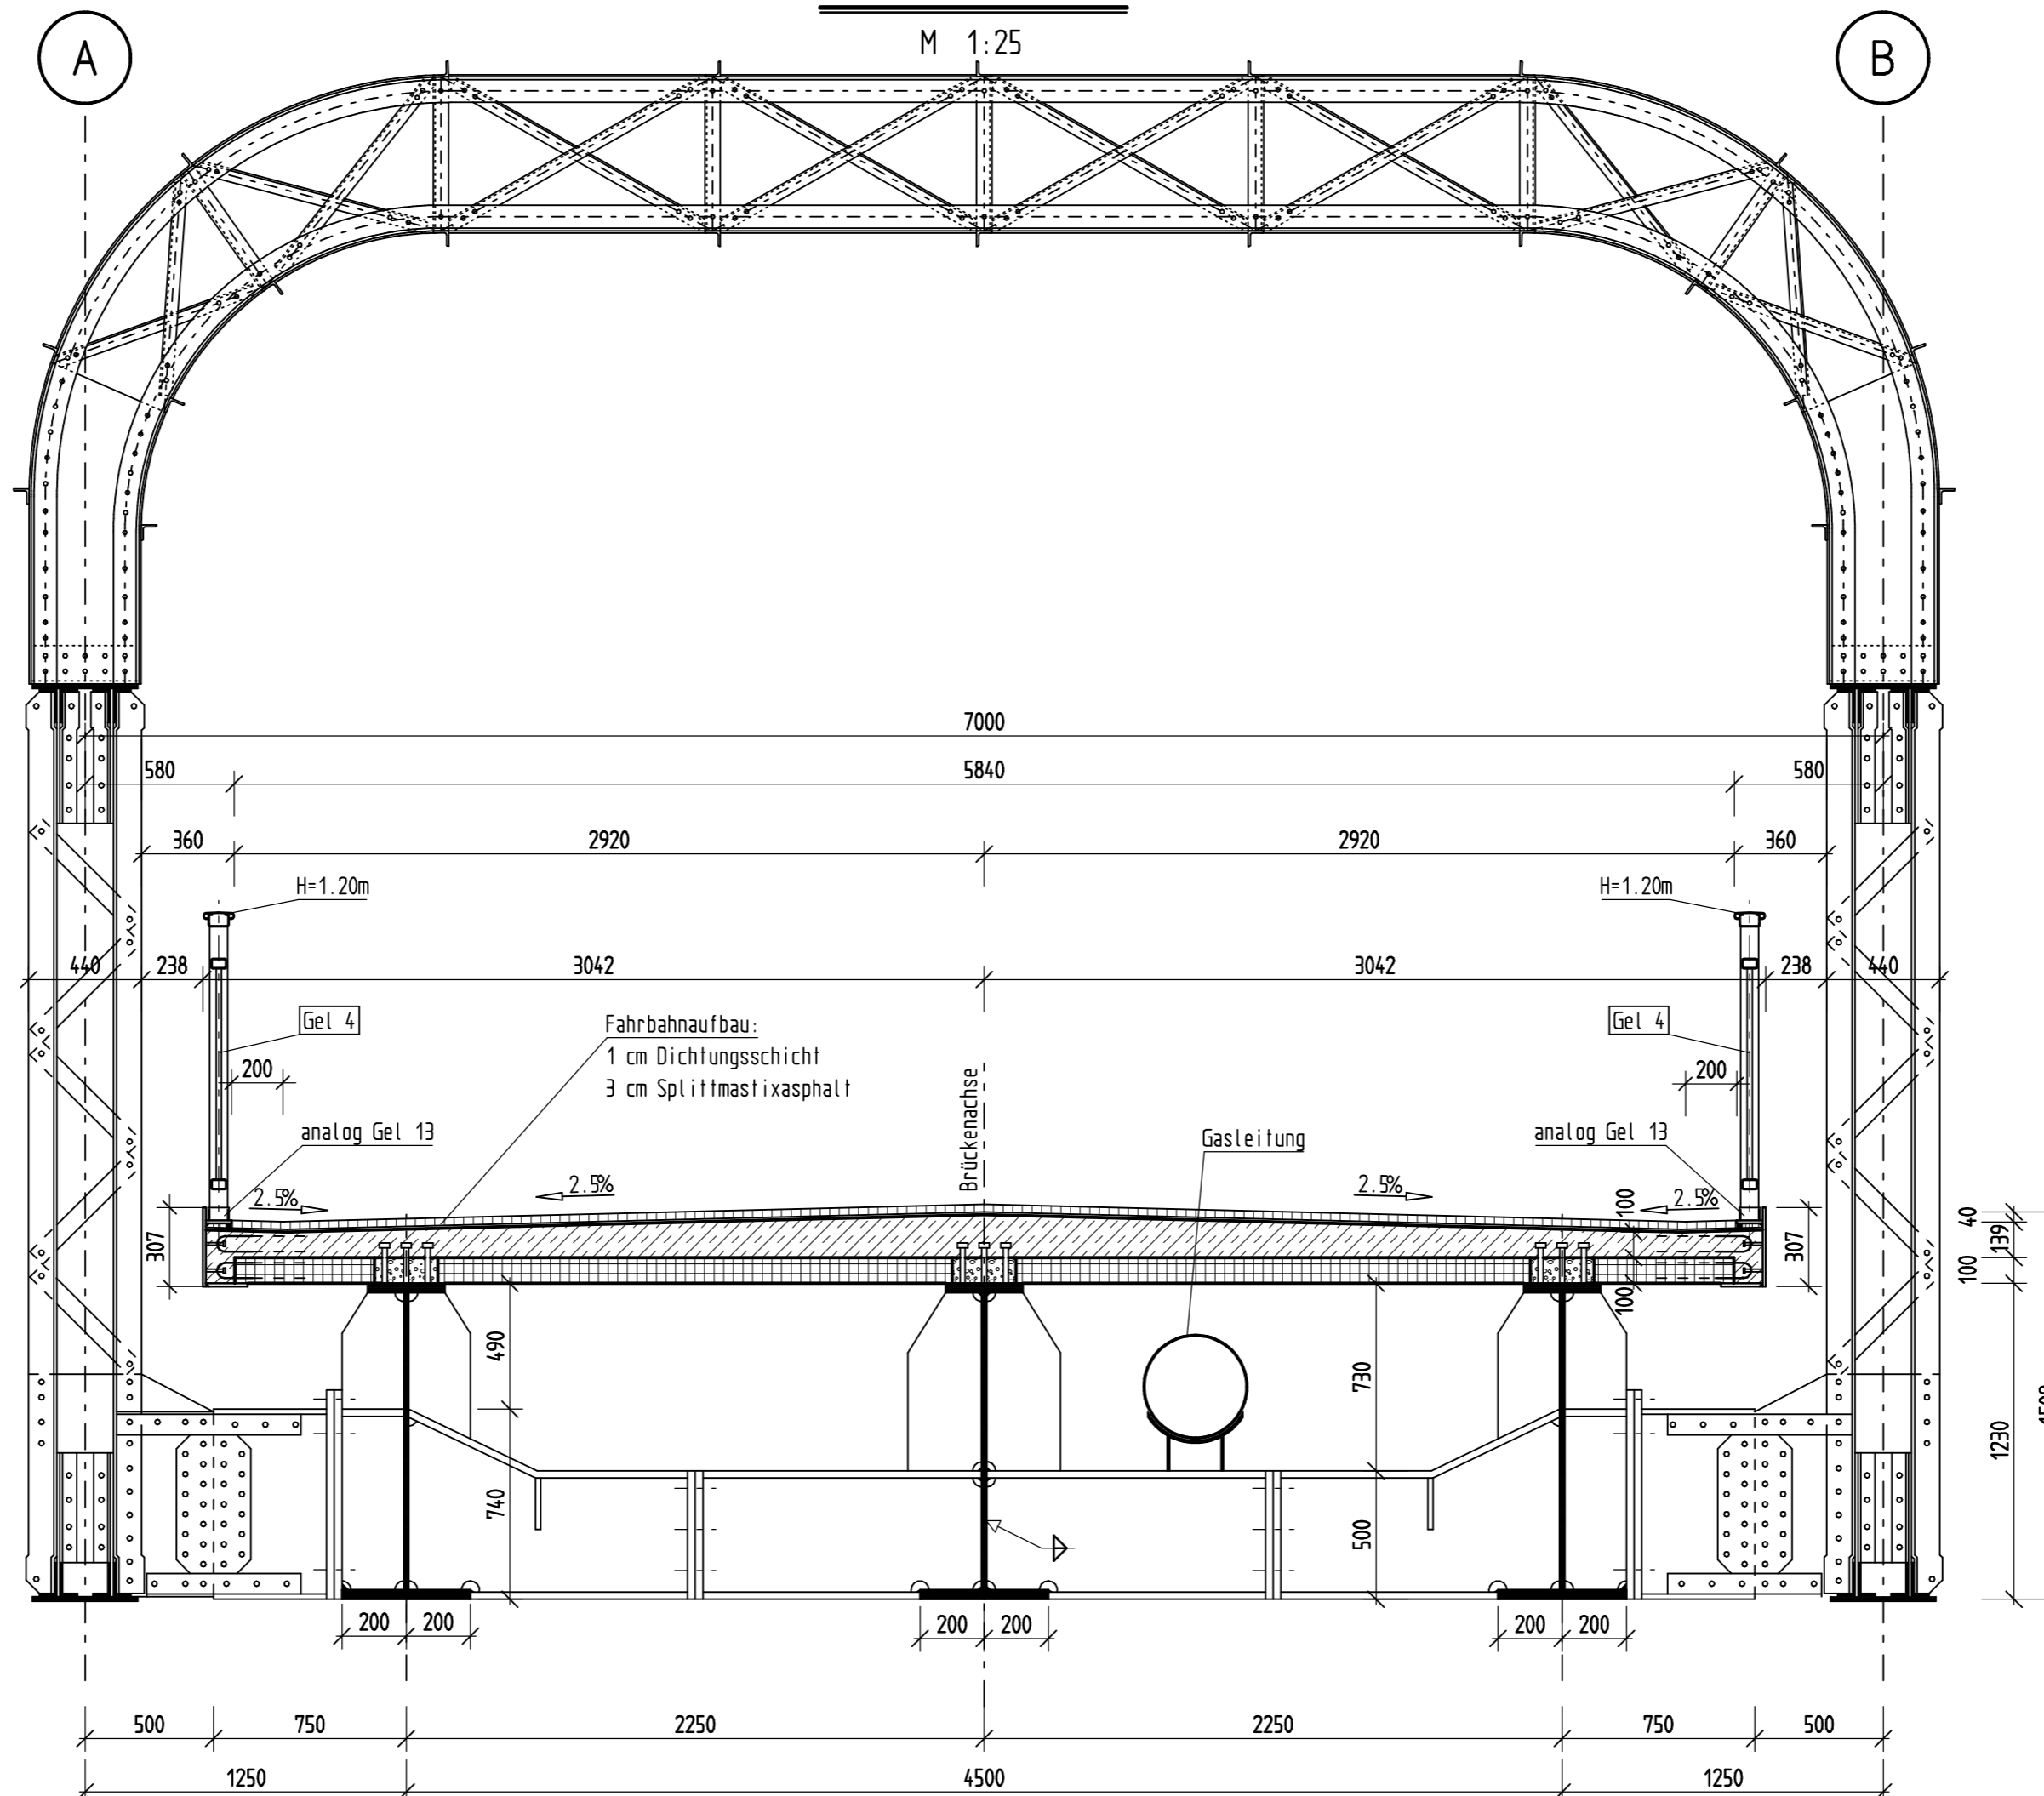

BAUVORHABEN: Sanierung der Wupperbrücke Kohlfurth

ZEICHNUNG: Querschnitt

	DATUM	NAME	HRA INGENIEURGESELLSCHAFT MBH KOHLENSTRASSE 38 44795 BOCHUM
GEZ.	25.01.07	We	 HRA Bochum
BEARB.	25.01.07	La	
GEPR.	25.01.07	La	