


401.134

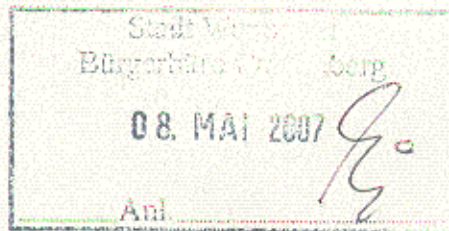

Sitzung der BV Cronenberg am 18.04.2007
hier: TOP 8 - Parkplatzsituation am Sportplatz Sudberg, Riedelstraße - VO
0313/07

Mit Beschluss vom 18.04.07 hat die Bezirksvertretung die Verwaltung um Prüfung und Sachstandsbericht zur nächsten Sitzung gebeten.

Die Verkehrs- und Parkplatzsituation des Sportplatzes Sudberg ist – wie bei einigen anderen Sportplätzen auch - als problematisch zu bezeichnen. Spezielle Parkflächen für den seit Jahrzehnten bestehenden Sportplatz stehen nicht zur Verfügung. Die diesbezüglichen Beschwerden der Eheleute Klose, die seit einigen Jahren am Sportplatz wohnen, sind dem Stadtbetrieb Sport & Bäder durch zahlreiche Telefonate mit ihnen bekannt. Wegen des zum Teil verbotswidrigen Parkens bei Veranstaltungen wurde seinerzeit das zuständige Verkehrsressort eingeschaltet. Beschwerden anderer Anwohner liegen dem Stadtbetrieb Sport & Bäder nicht vor.

Bereits vor einigen Jahren hatte die Stadt/209 wegen der fehlenden Parkflächen die Gelegenheit ergriffen, eine an das Sportplatzgrundstück angrenzende Teilfläche an der Teschensudberger Straße zu erwerben. Nach langwierigen Verhandlungen mit einer Erbgemeinschaft (Grundstückseigentümer) konnte die Fläche im Jahre 2003 für einen Kaufpreis von rd. 38.000,- € von der Stadt erworben werden (siehe Anlage). Parallel wurde das nötige Baurecht für einen Parkplatz (rd. 35 PKW-Stellplätze) durch eine Änderung des Bebauungsplanes Nr. 650 geschaffen. Die Entscheidung zum Ankauf des Grundstückes für den Neubau eines Parkplatzes wurde dabei auch in Abstimmung mit dem SSV Sudberg getroffen.

Aufgrund der bekannt schwierigen Finanzlage der Stadt und der deshalb bestehenden Einschränkungen für Neuinvestitionen hält der Stadtbetrieb Sport & Bäder es mit Blick auf andere dringend notwendige Sportplatzsanierungsmaßnahmen nicht für möglich bzw. vertretbar, dieses Vorhaben allein durch die Stadt zu realisieren bzw. in voller Höhe zu finanzieren. In diesem Zusammenhang wird auf die „Prioritätenliste Sanierungsbedarf städtischer Sportplätze“ (VO 0216/06 vom 22.02.06) verwiesen, die jetzt mit einer Etatisierung im Haushaltplanverfahren 2008/09 (u.a. Sanierung Sportplatz Hauptstr. in 2008) „abgearbeitet“ werden soll.

Ziel war und ist, die Parkplätze durch den SSV Sudberg mit einem Zuschuss aus dem Sportetat herstellen zu lassen (wie den Kunstrasenumbau in 2002). Hierzu ist der Verein auch nach wie vor bereit.


Die geschätzten Herstellungskosten für den Parkplatz betragen mindestens rd. 80.000 €. Leider konnte der SSV Sudberg – auch wegen der noch bestehenden finanziellen Belastungen durch den Kunstrasenbau - seinen Eigenanteil bisher nicht aufbringen, sodass mit dem Parkplatzbau nicht begonnen werden konnte. Nach einem Gespräch der Stadtbetriebsleitung mit dem Vereinsvorstand am 03.05.07, in dem eine mögliche Finanzierung der Baumaßnahme im Detail erörtert wurde, wird jetzt gemeinsam eine Umsetzung im nächsten Jahr angestrebt.



Keller

Lageplan

2. Kopie 200
3. Wv.

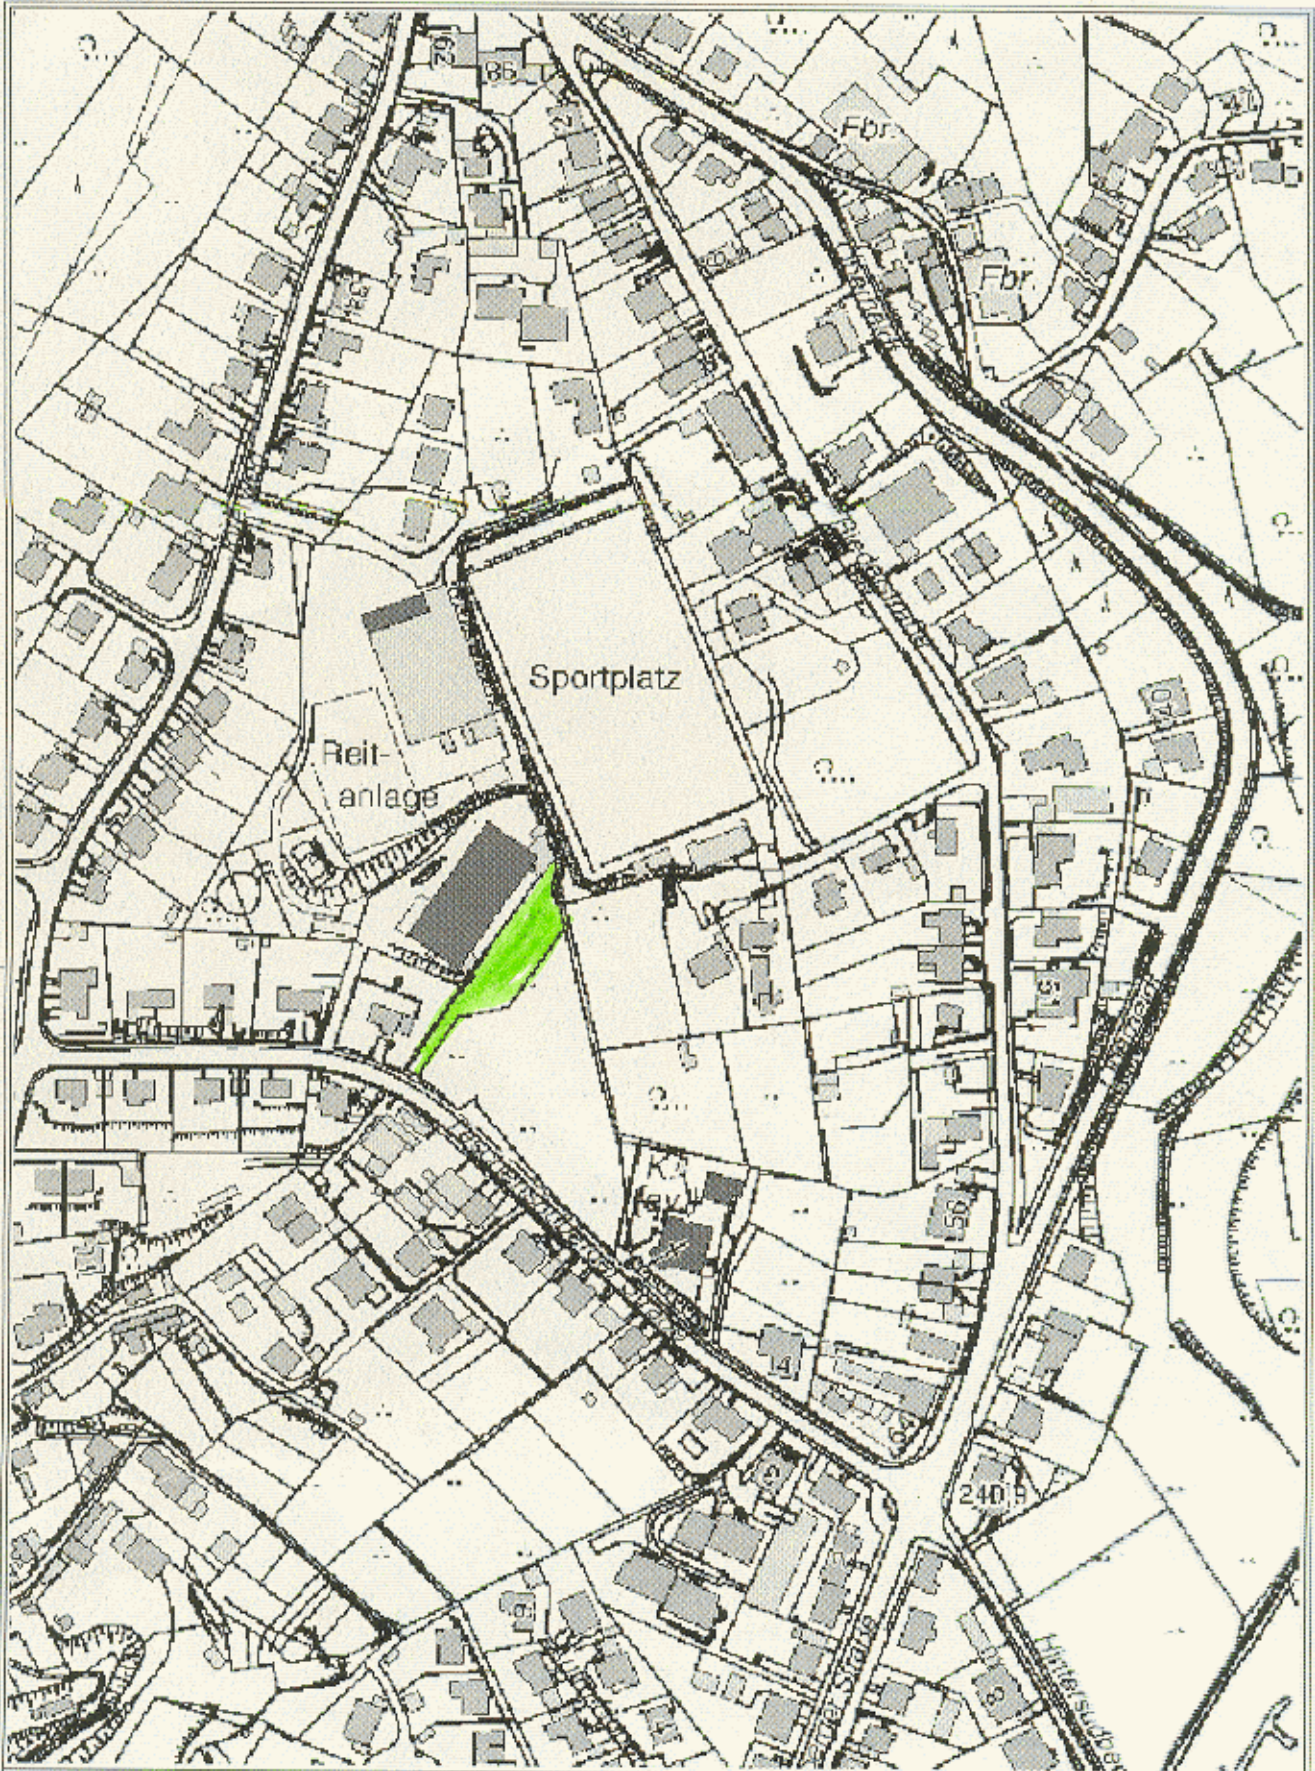

Herausgeber:
Stadl Wuppertal
Ressort Vermessung, Katasteramt und Geodaten

Parkplatz
Sportplatz Sudberg/Riedelstr.

Maßstab 1:2500

Erstellt am 02.05.2007

Dieser Ausdruck ist gesetzlich geschützt!

Verkäufungen, Umarbeiten, Verfertigungen oder die Weitergabe des Inhalts ist ohne die schriftliche Genehmigung des Herausgebers, wegen des Verstoßes gegen die Urheberrechte strafbar. Weitergabe oder Verfertigung ohne schriftliche Genehmigung ist strafbar.