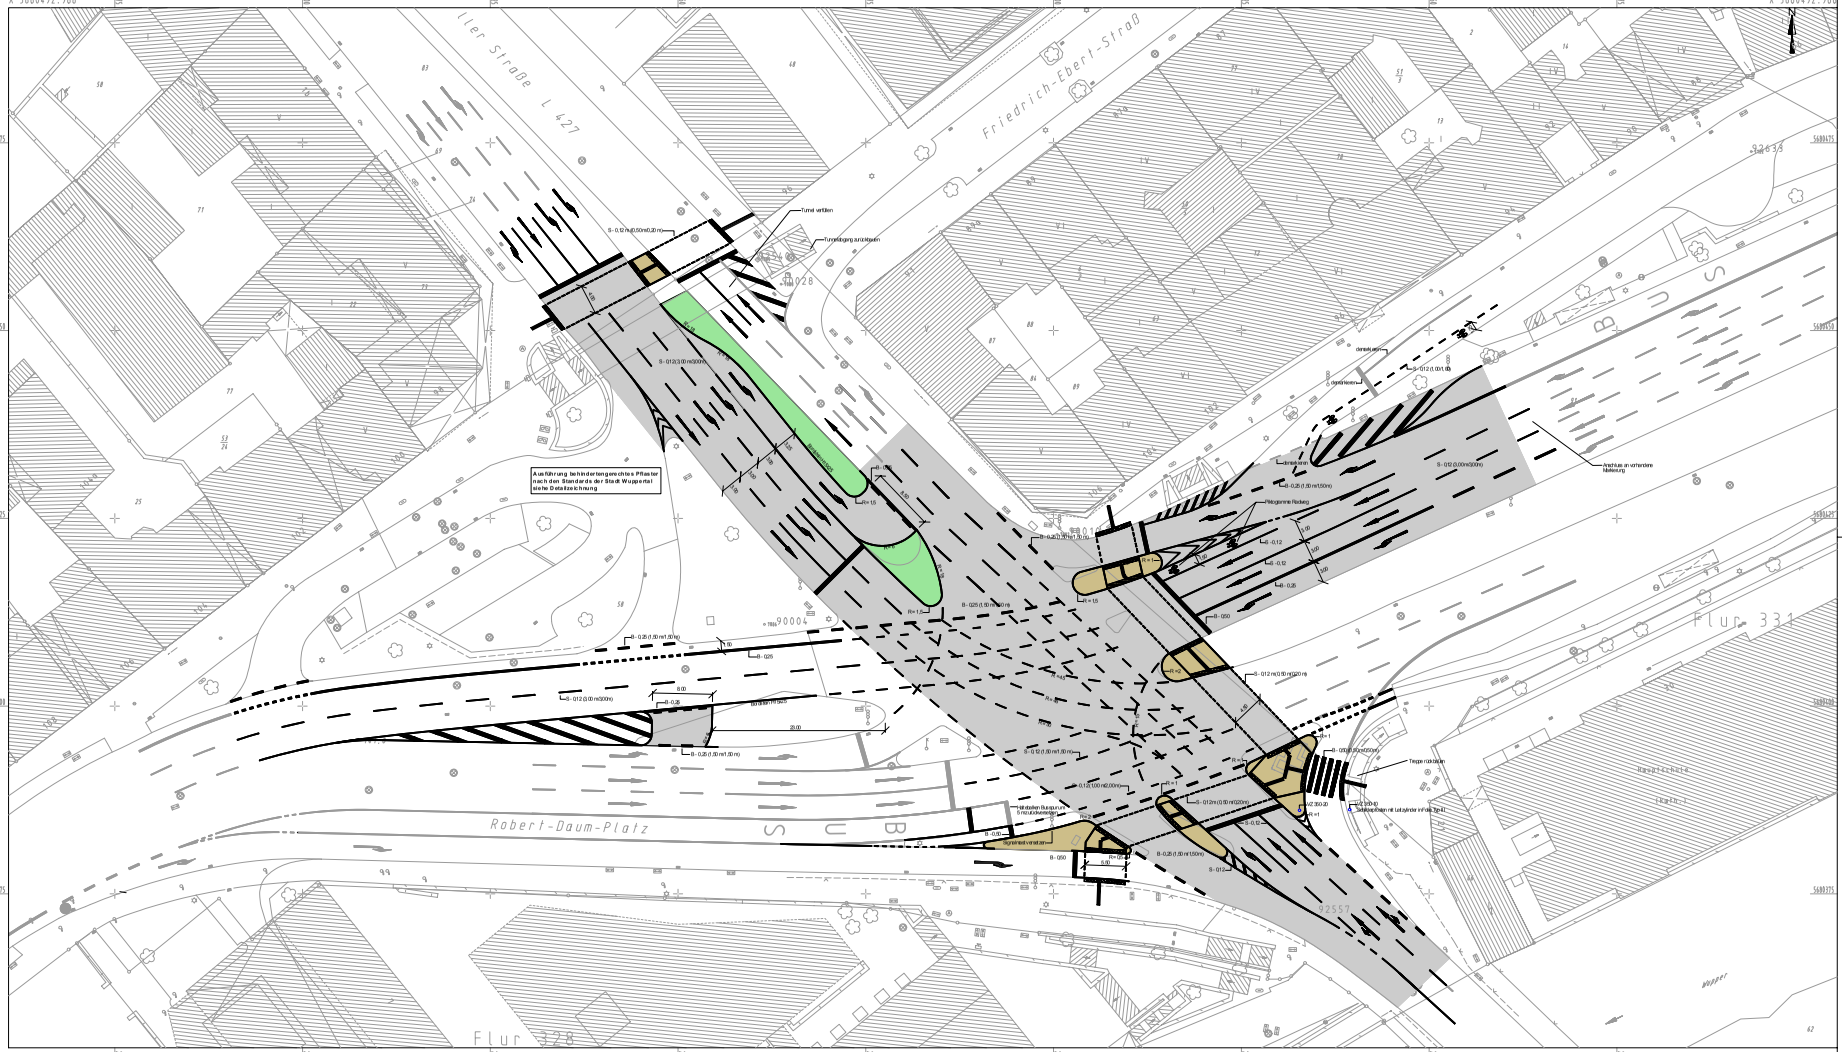
Y 2579060.848
X 5680492.988
Y 2579304.348
X 5680492.988
Y 2579060.848
X 5680354.488
Y 2579304.348
X 5680354.488
Friedrich-Ebert-Straß
Robert-Daum-Platz
Flur 328
Flur 331
Tunnel verfüllen
Tunnelwand anschneiden
Ausführung behindertengerechtes Pflaster nach den Standards der Stadt Wuppertal siehe Detailzeichnung
Pflastermuster Radweg
Asphaltmarkierung
Treppe rückbauen
Mittelstein Bestand zu Einzelsteinen
Ausgleichsmittelstein
Stahlbeton-Wand mit Leitplanke mit Anprall Typ H2
Querungsfläche/Mittelinsel
Querungsfläche/Mittelinsel
Grünfläche
Straße/Radweg asphaltiert (2020 Bestand)
Gehweg asphaltiert (2020 Bestand)
bestehende Markierung
neue Markierung
Ausfertigung: __
Anlage: __
Geschäftsbereich Geodaten und Verkehr
Ressort Straßen und Verkehr
Abteilung 104.2 - Straßenneubau
Gesehen:
Bearbeitet:
Müller
Erstellt:
Gotineki
Änderungen:
a) Planung (09.2006
b) Vorentwurf (10.2006
c) Planfeststellung/Stand (04.2007
d)
e)
f)
g)
Reicht
Datum: 05.06
Datum: 05.02
Datum: 06.06
104.3 / 07.07
weitere
Projekt:
Robert-Daum-Platz
Planart:
Lageplan
Maßstab:
1:250
Bemerkung:
Weitergabe sowie Vervielfältigung dieser Unterlage, Verwertung und Mitteilung ihres Inhalts ist nicht gestattet, soweit nicht ausdrücklich zugelassen. Zuwiderhandlungen verpflichten zu Schadenersatz. Alle Rechte vorbehalten.
Wuppertal
W-11/20c