


# Aufhebungsbeschluss zum BPlan 780 Freizeitzentrum Lichtscheid

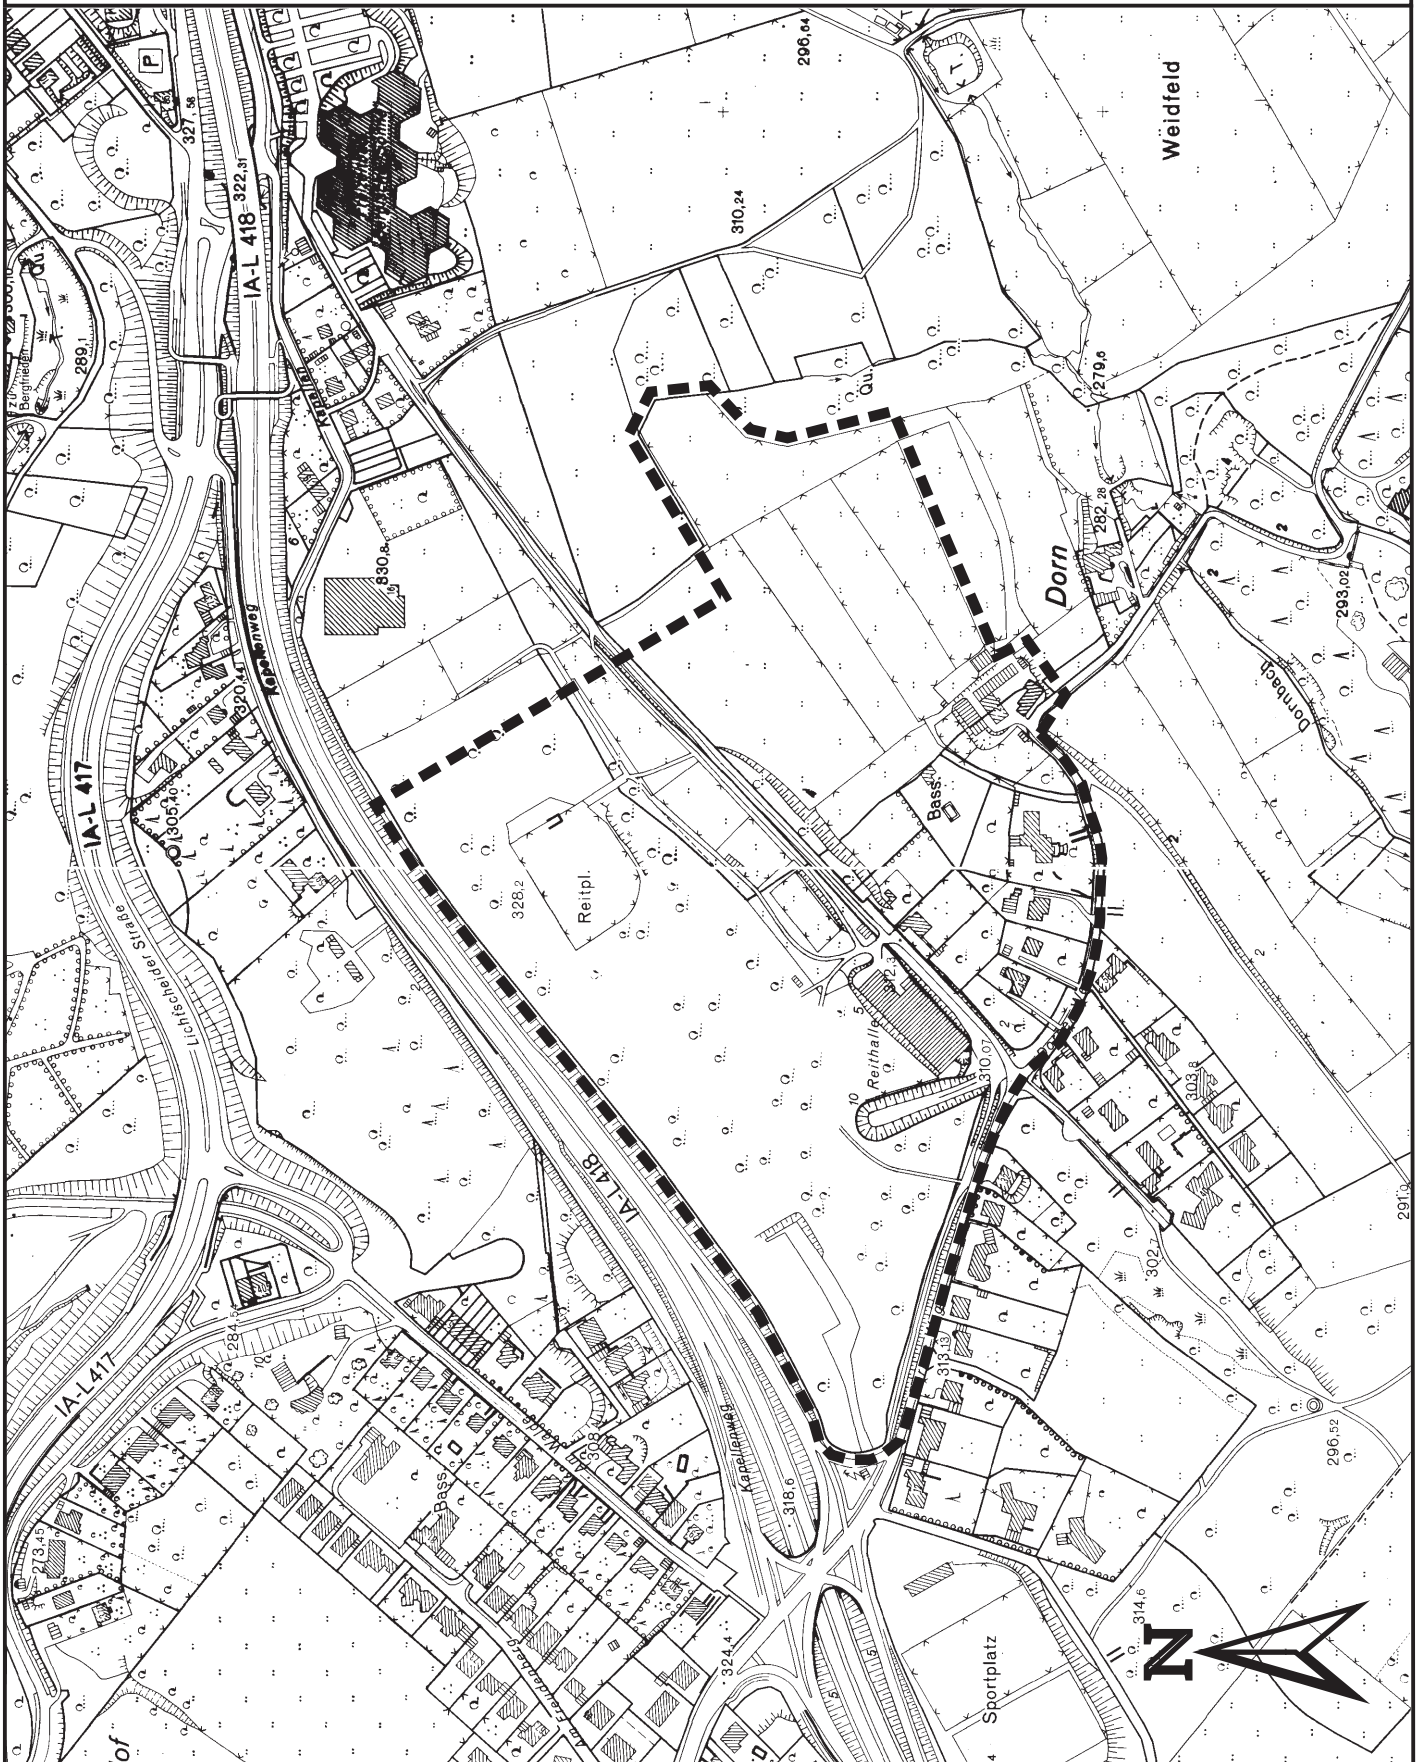

— — — — — Geltungsbereich