


# Anlage 02 zur VO/0003/07

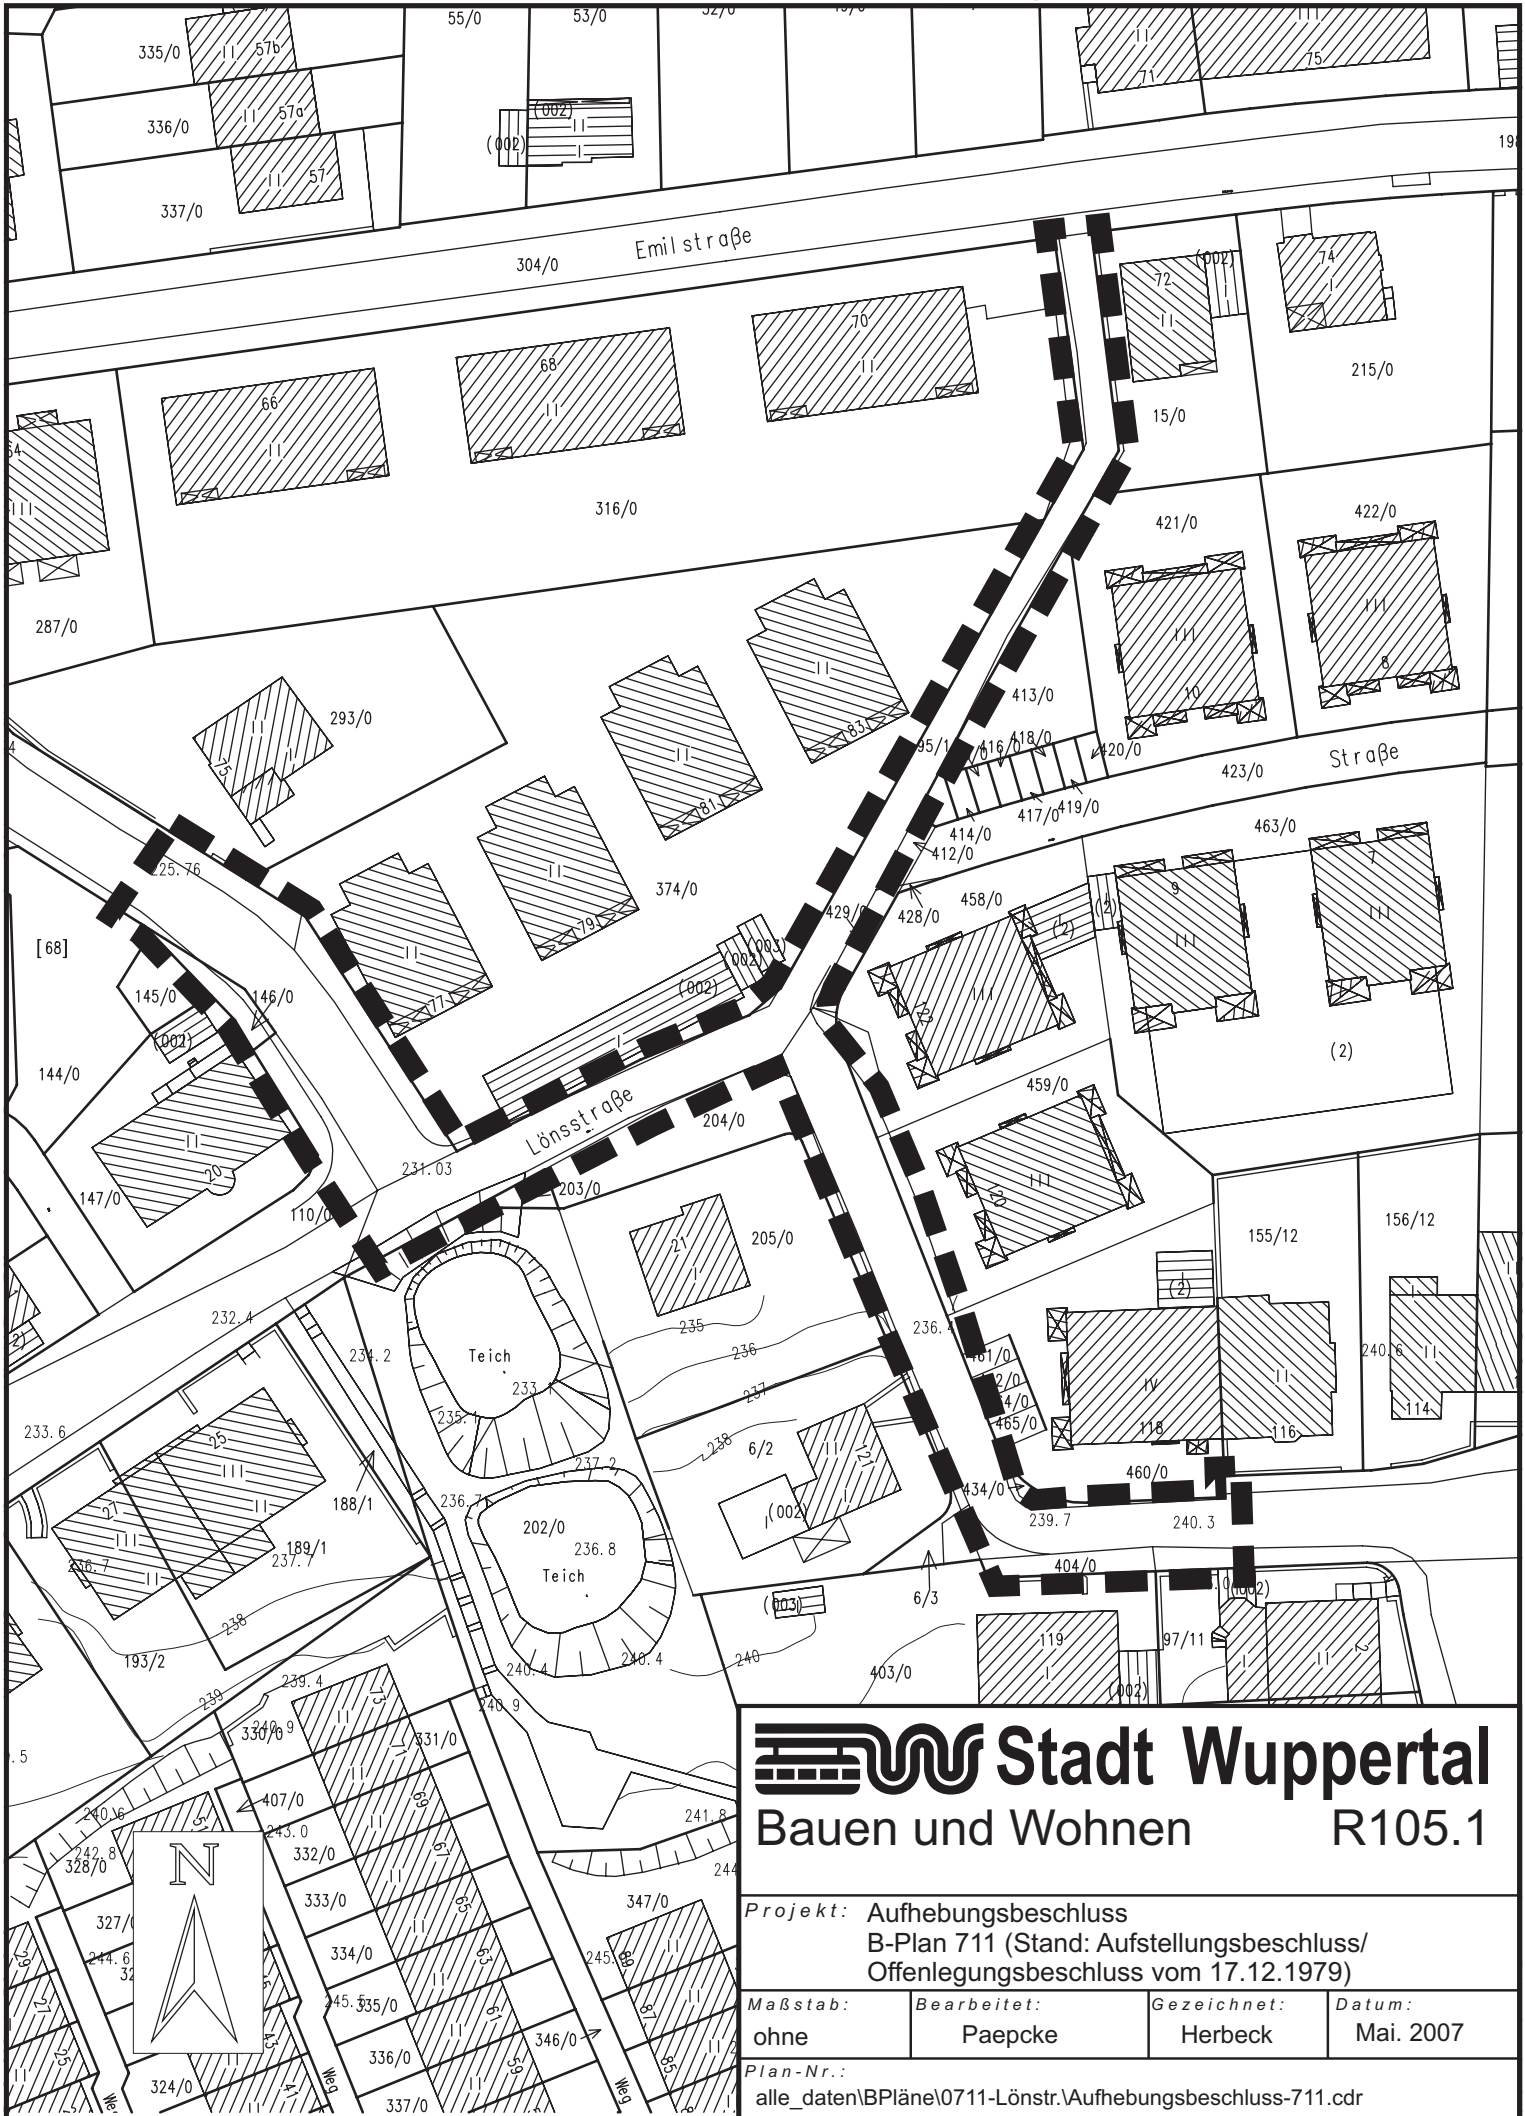

## **Stadt Wuppertal** Bauen und Wohnen R105.1

<b>Projekt:</b> Aufhebungsbeschluss B-Plan 711 (Stand: Aufstellungsbeschluss/ Offenlegungsbeschluss vom 17.12.1979)			
<b>Maßstab:</b> ohne	<b>Bearbeitet:</b> Paepcke	<b>Gezeichnet:</b> Herbeck	<b>Datum:</b> Mai. 2007
<b>Plan-Nr.:</b> alle_daten\BPläne\0711-Lönstr.\Aufhebungsbeschluss-711.cdr			