


Aufhebungsbeschluss zum BPlan Nr. 958 -Bahnhof Steinbeck- Aufstellungsbeschluss vom 14.03.94

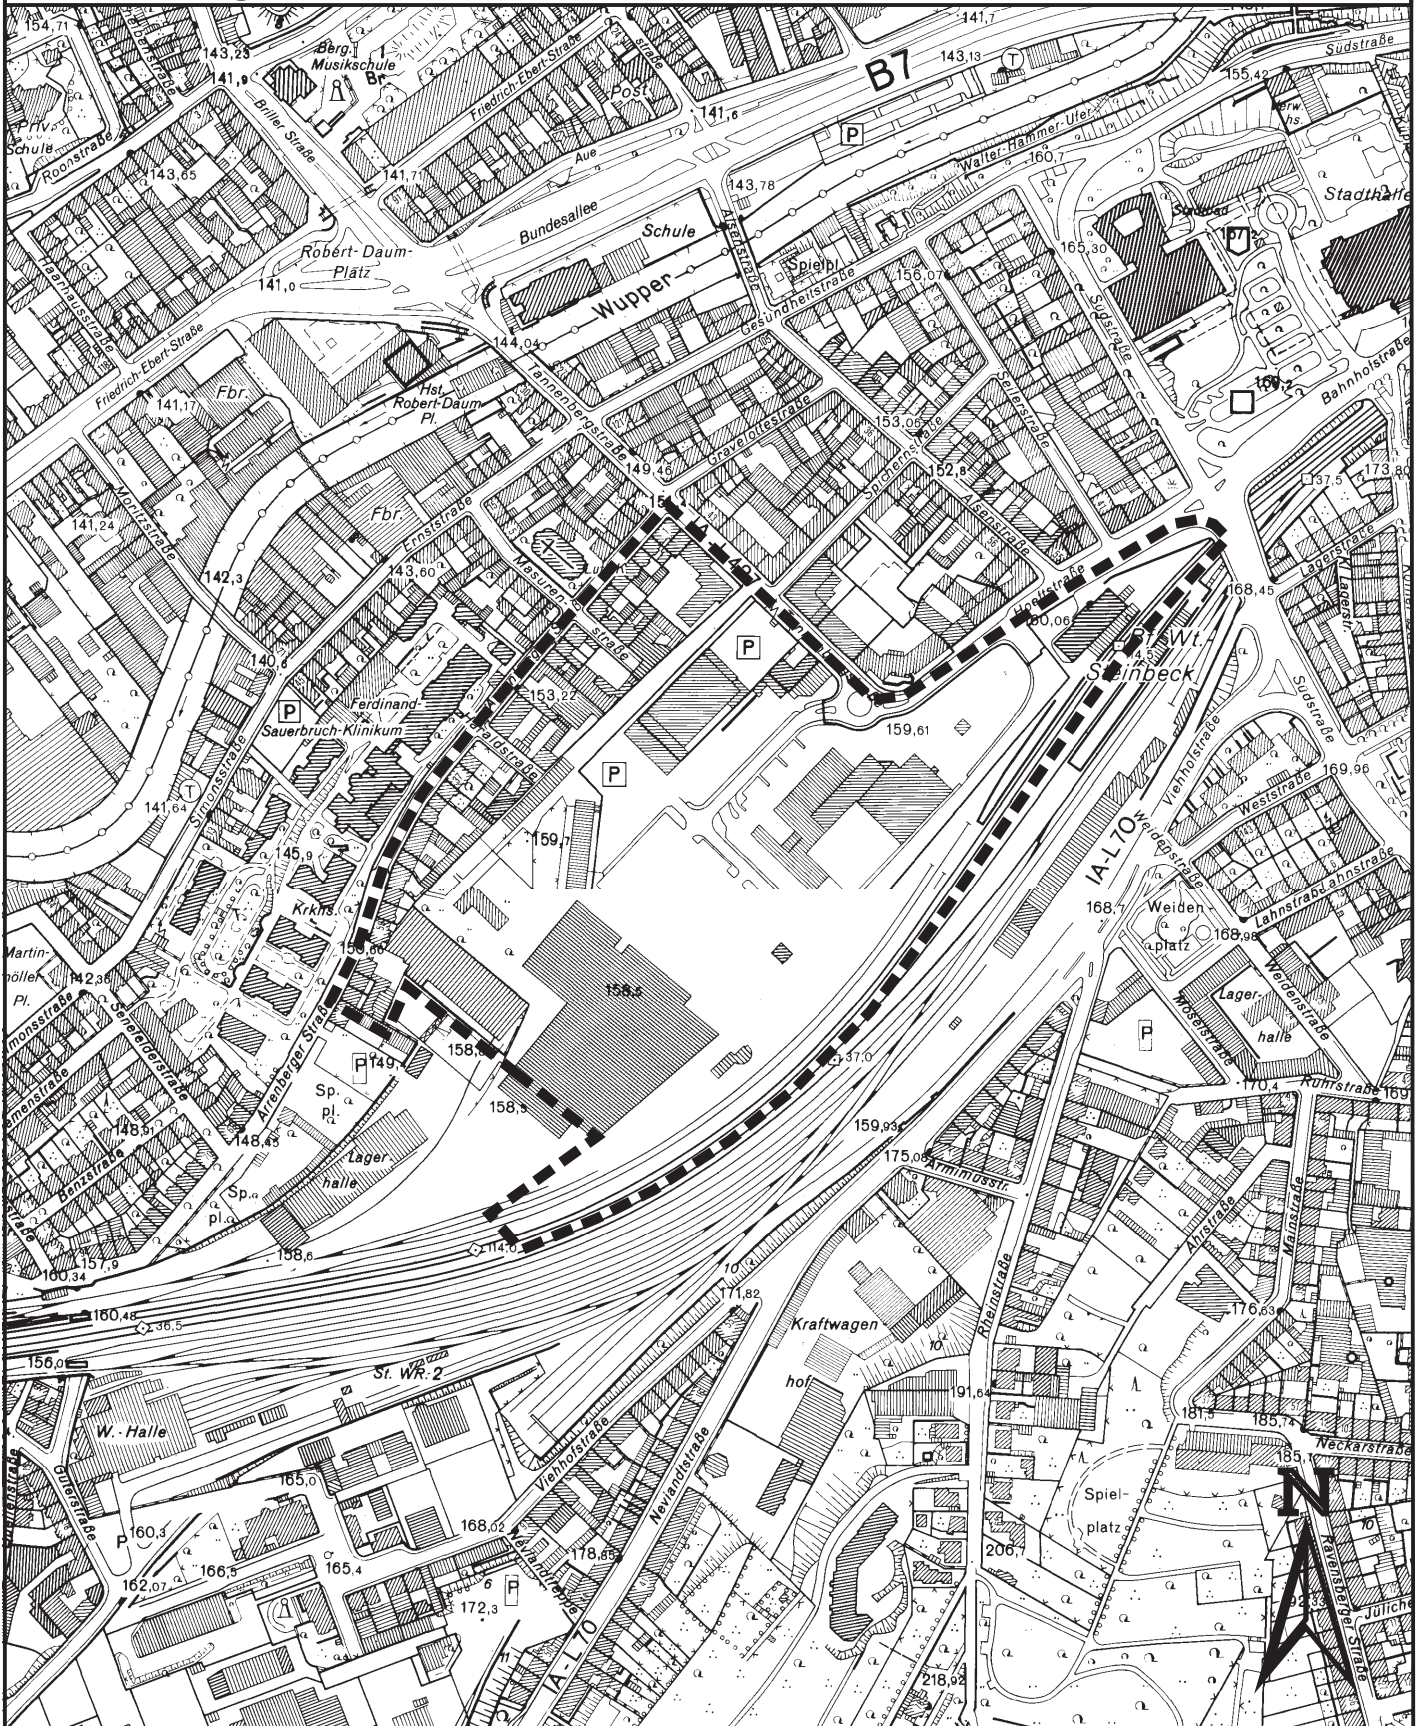

— — — — — Geltungsbereich