


Aufhebungsbeschluss zum BPlan Nr. 1065 Ost -Steinbecker Meile- Aufstellungsbeschluss vom 15.12.03

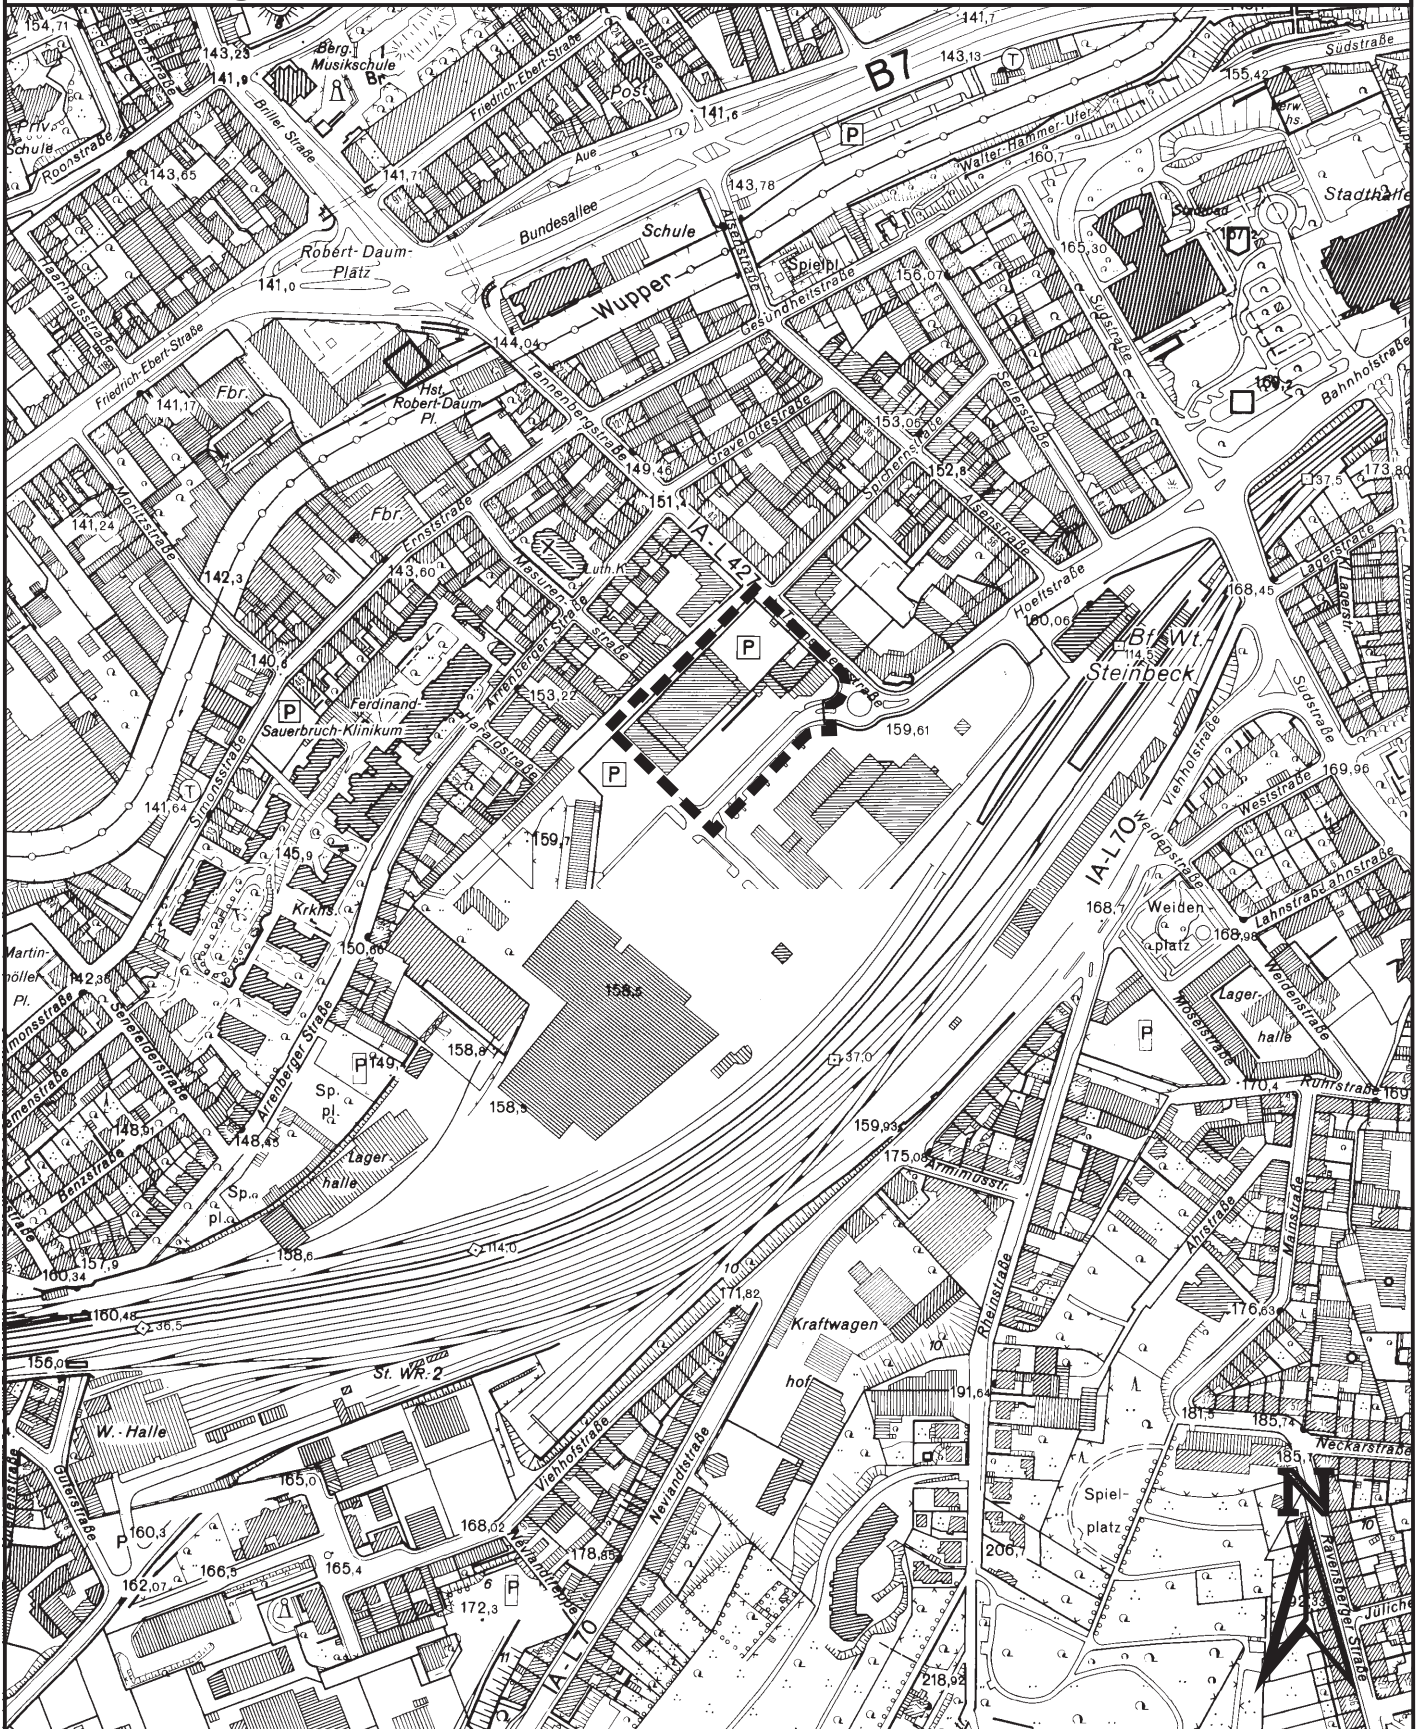

— — — — — Geltungsbereich



Wuppertal
Bauen und Wohnen Ressort 105.13