


Bibliothek (ausgelagert) ehem. Werkräume

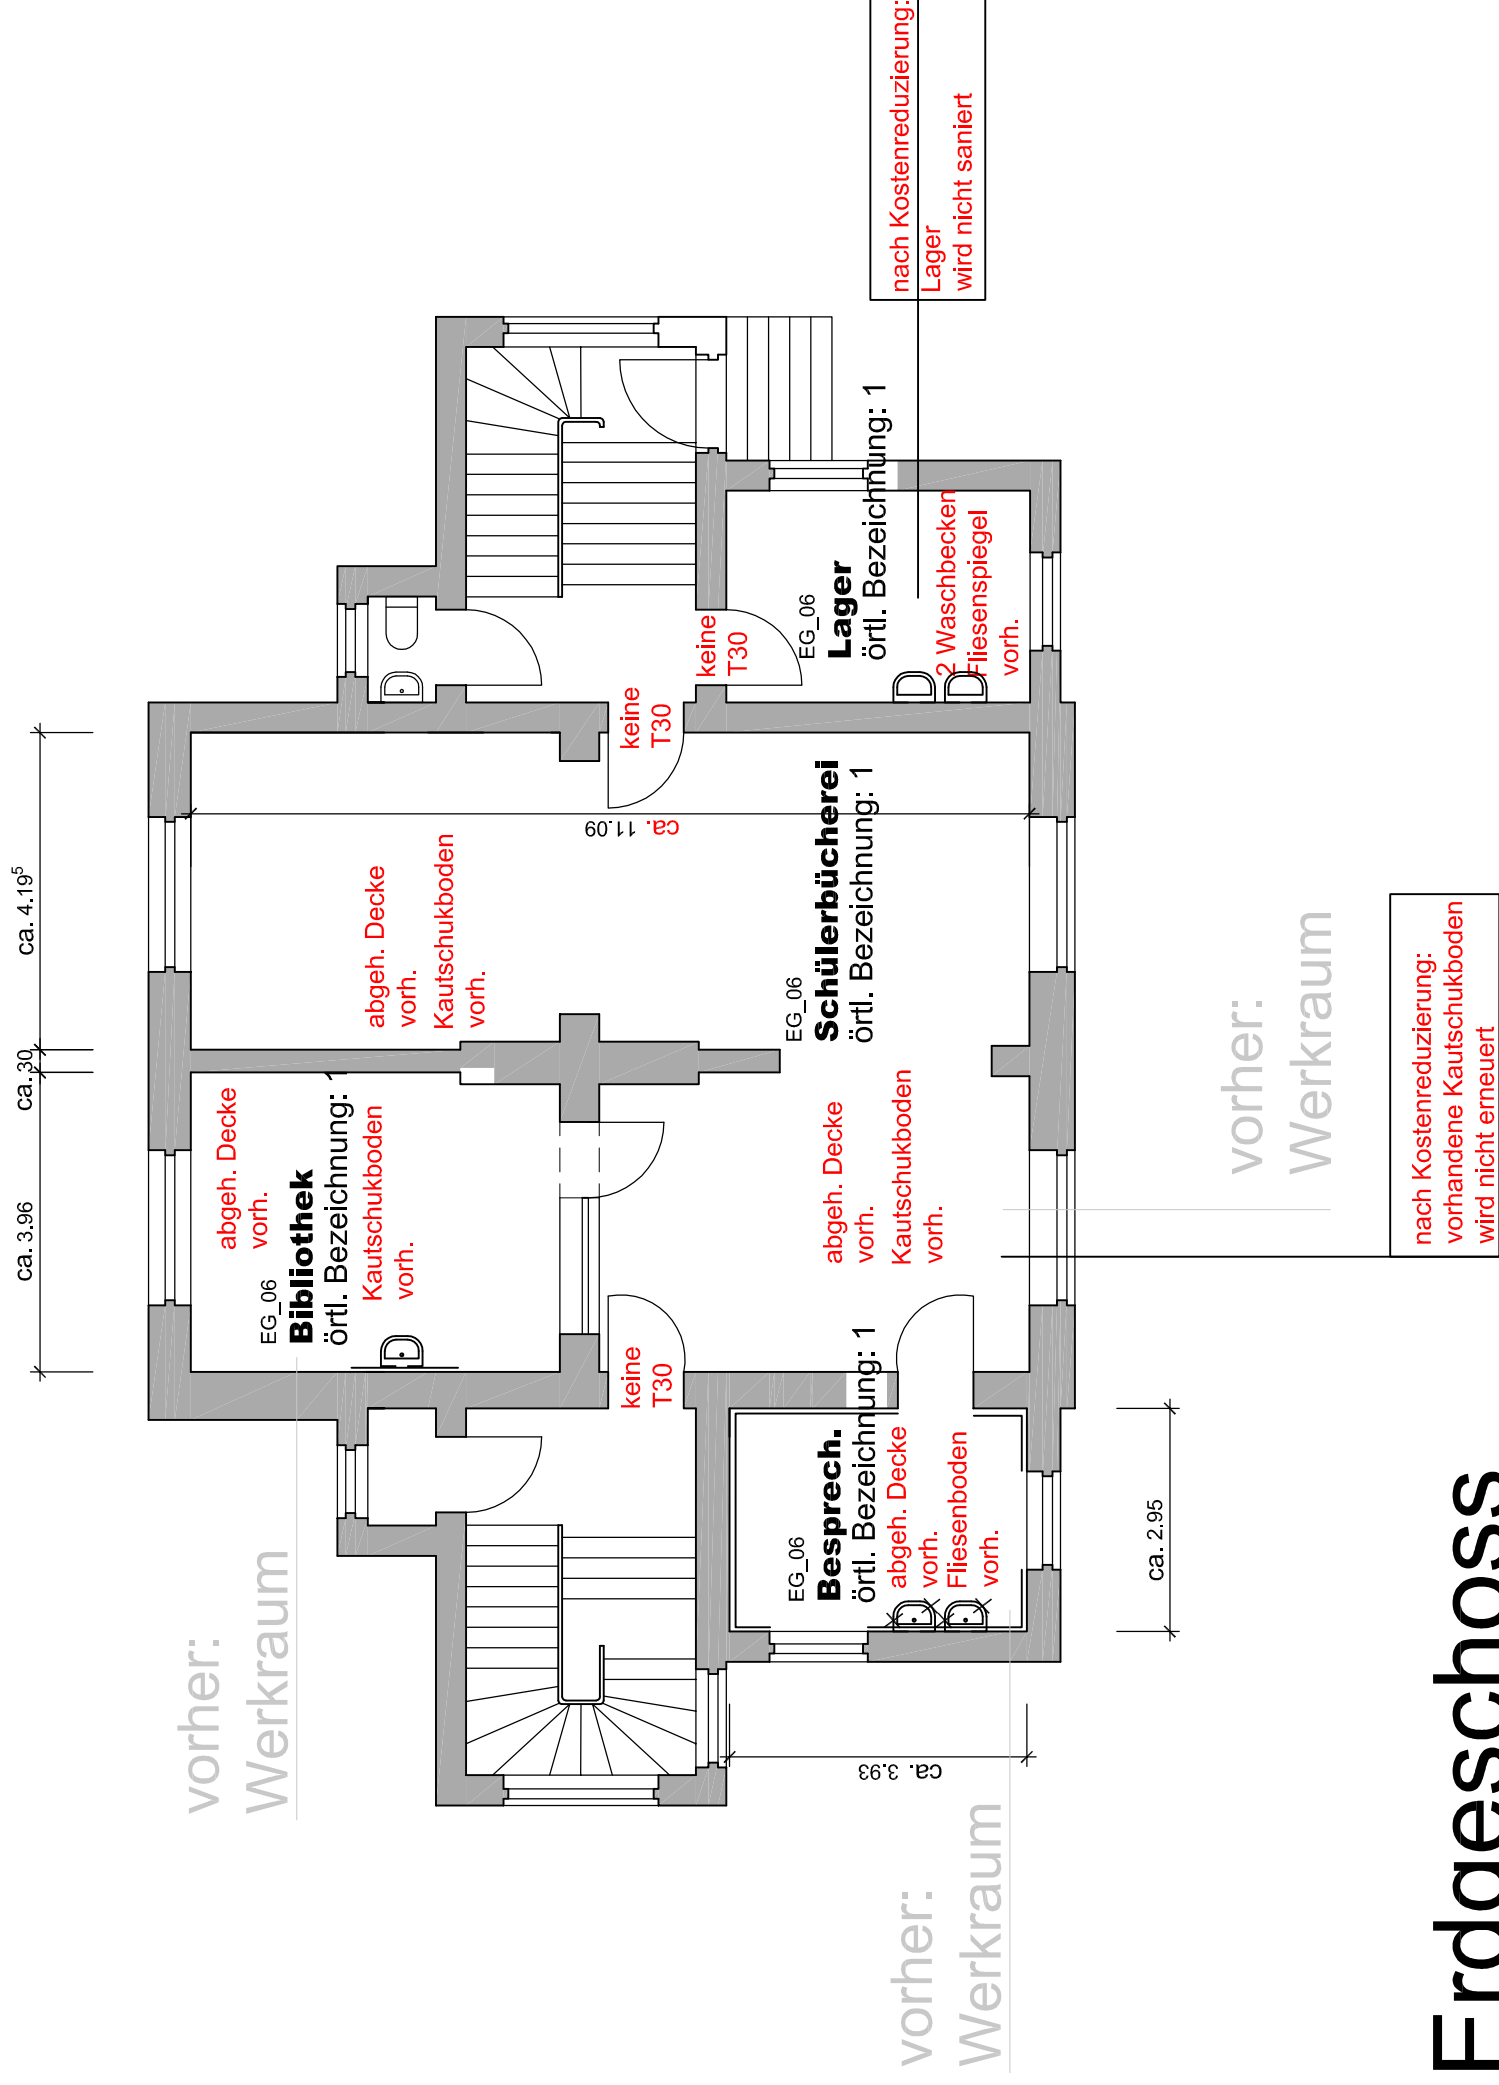

VORABZUG
ALLE MASSE SIND
EIGENVERANTWORTLICH ZU PRÜFEN

Index:	Datum:	Änderung:	gez.:

GMW
Gebäudemanagement
der Stadt Wuppertal

FB1
Team Planung

Müngstener Str. 10
42285 Wuppertal

Dipl.-Ing. Simone Steinborn (Architektur)
Tel.: 0202-563-4692, Fax: 0202-5638459

Wuppertal, den:

Unterschrift:

Wuppertal, den:

Unterschrift: Produktmanager:

Sonderschule
Roseggerstr. 8, 42277 Wuppertal

Umnutzung Werkraum zur Bibliothek
Entwurf 2007

Grundriss EG

Maßstab:	Bearb.:	Blattgröße:	Kostensammler	Blatt-Nr.:
1:100	S.St.:	A3	I06130401	1
Datum:	Ursprung:	Gebäude-Nr.:	Archivkennzahl:	ID-Nr.:
12.10.07	CAD	0880	AE*EG**	20577

Erdgeschoss