


Y 2580001.964
X 5675694.582

Y 25800671.851
X 56756241.419

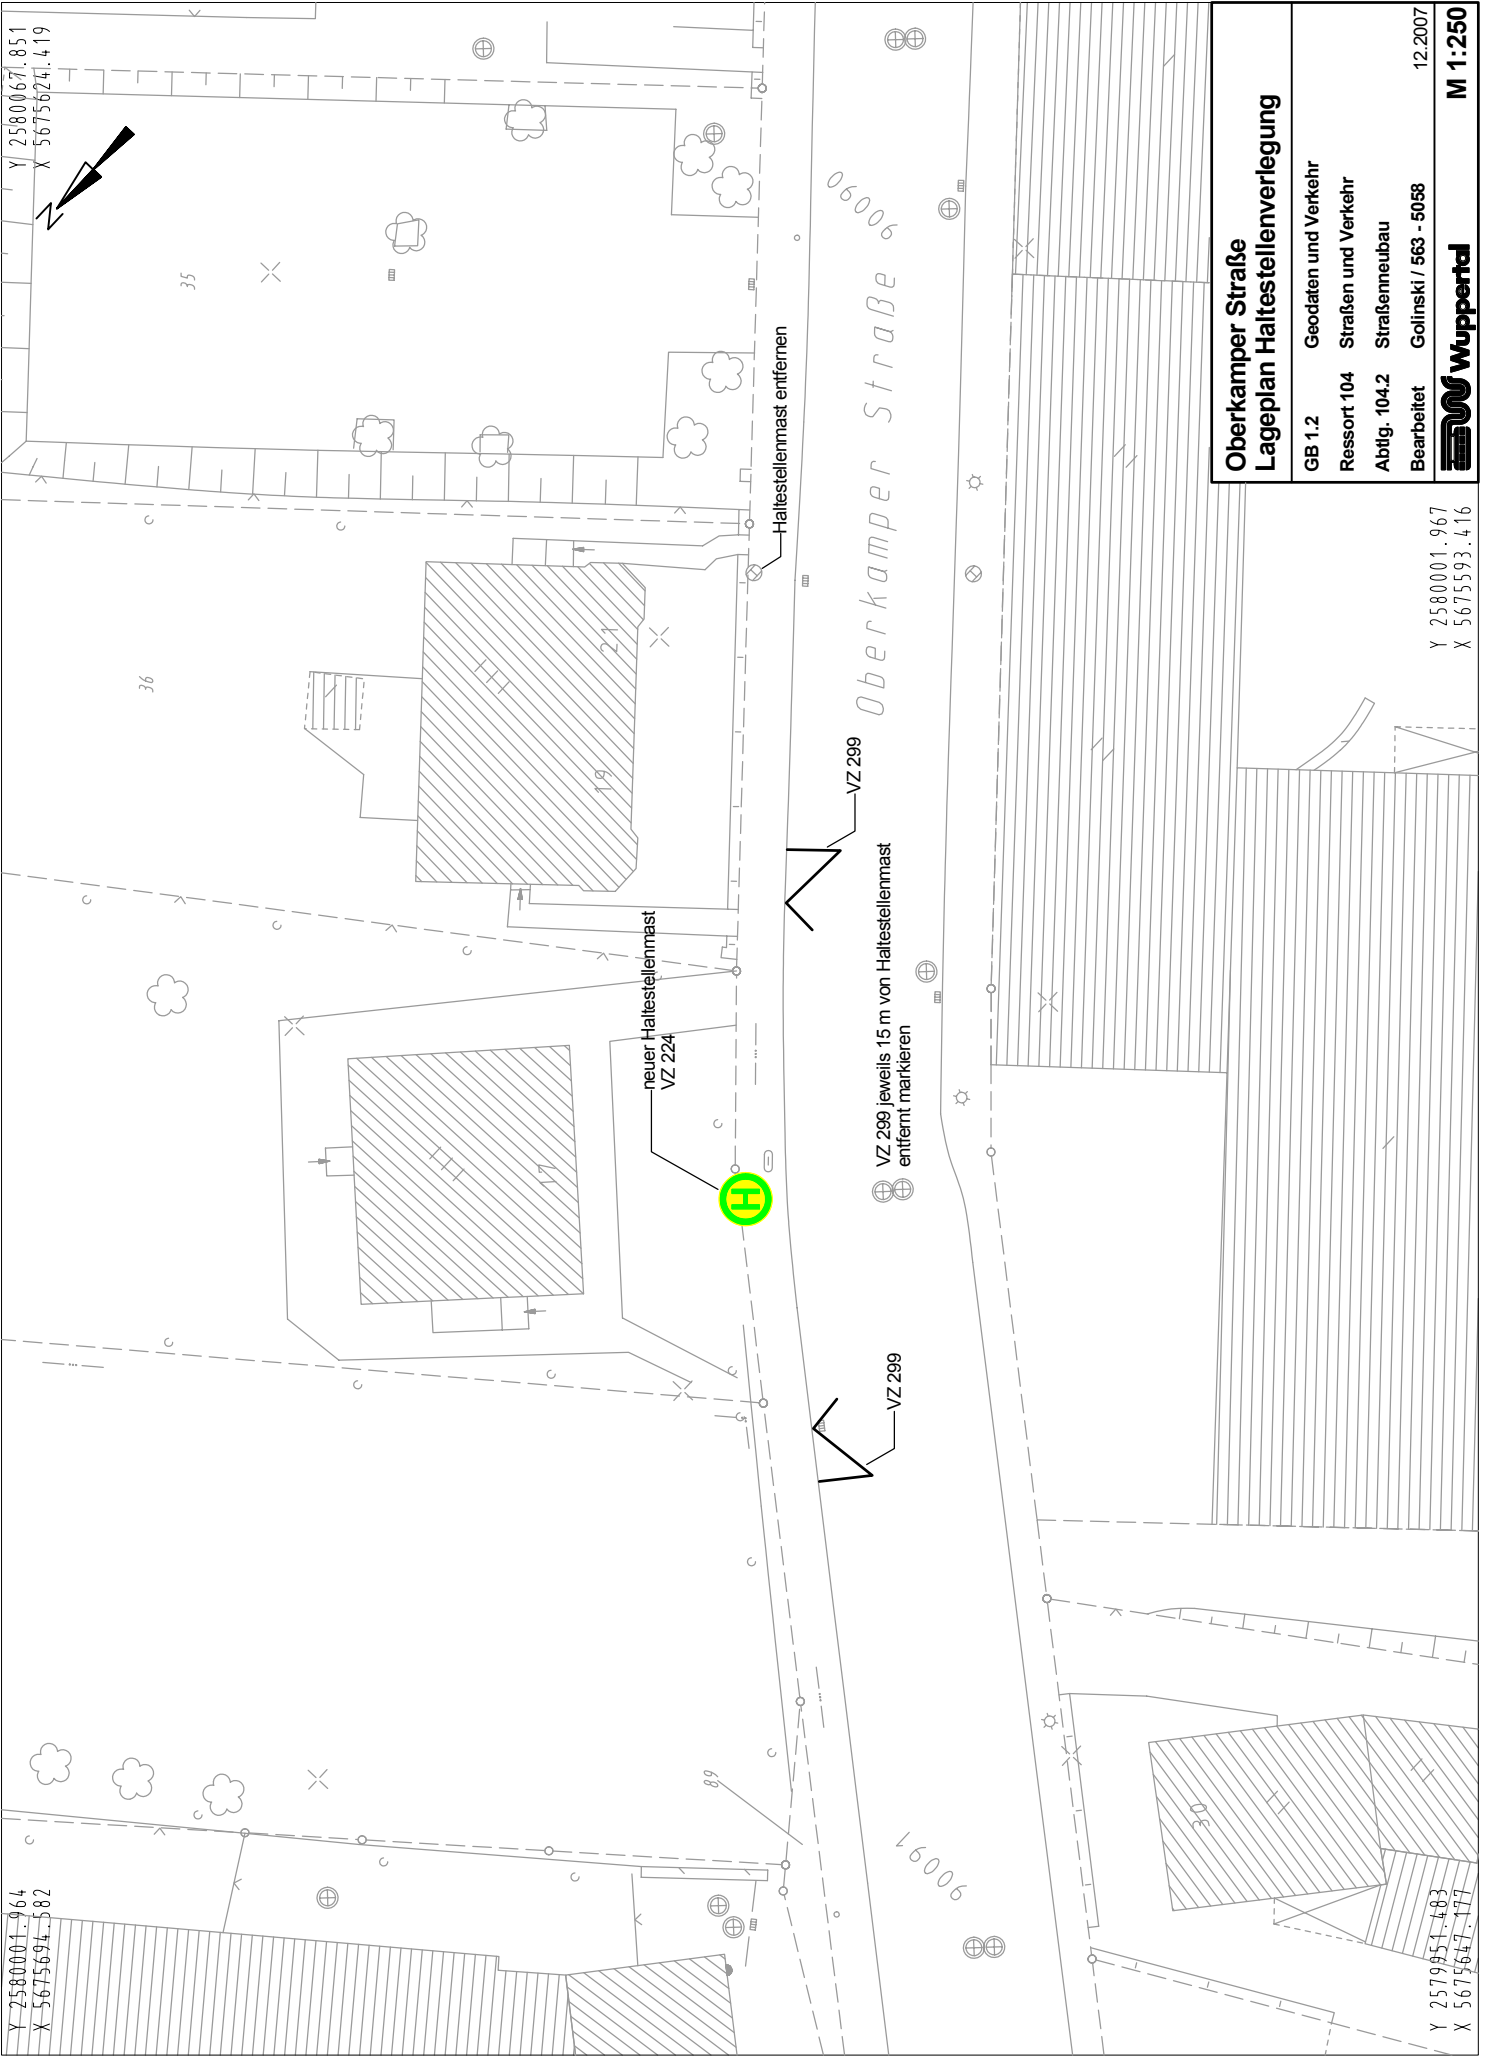

Oberkamper Straße Lageplan Haltestellenverlegung

GB 1.2	Geodaten und Verkehr
Ressort 104	Straßen und Verkehr
Abtfg. 104.2	Straßenneubau
Bearbeitet	Golinski / 563 - 5058
	12.2007
	M 1:250

Y 2580001.967
X 5675593.416

Y 2579951.483
X 5675647.477