


1. Obergeschoss:

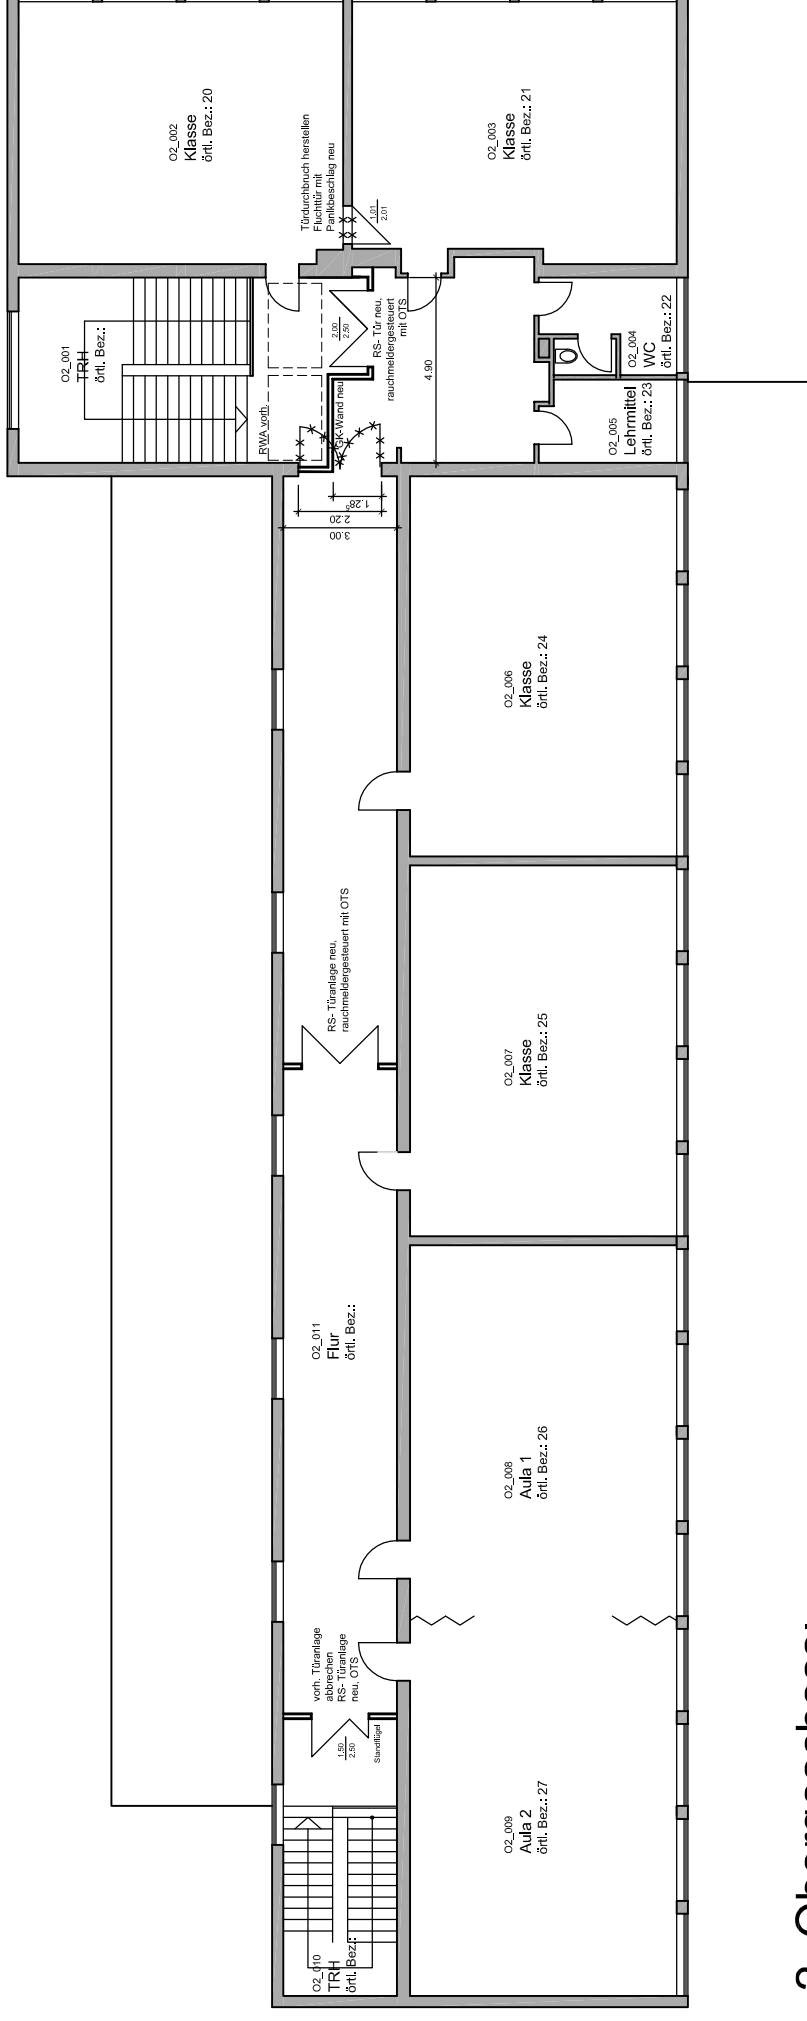

2. Obergeschoss:

- Bereich Wolf-Erlbruch-Schule
- Tür Bestand
- Tür neu
- Wand Bestand
- Wand neu
- Abbruch

Alle Maße sind örtlich zu überprüfen

Index:	Datum:	Änderung:	gez.:
GMW Gebäudemanagement der Stadt Wuppertal			
Team Planung FB1		Müngstener Str. 10 42285 Wuppertal	
Dipl.-Ing. Architekt René Dietle Tel.: 0202-5635042, Fax: 0202-5638459			
Wuppertal, den:		Unterschrift:	
Wuppertal, den:		Unterschrift/Produktionsmanager:	
Grundschule Reichsgrafenstraße 26 Reichsgrafenstraße 26, 42119 Wuppertal			
Zusammenführung der Wolf-Erlbruch-Schule am Standort Reichsgrafenstraße 26			
1. und 2. Obergeschoss			
Maßstab:	Bearb.:	Blattgröße:	Kostensammler
1:200	rd	A3	2
Datum:	Ursprung:	Gebäude-Nr.:	Archivkennzahl:
28.11.07	CAD	0855	ID-Nr.: