


Ausbau der Straße "Zur Wolfskuhle"

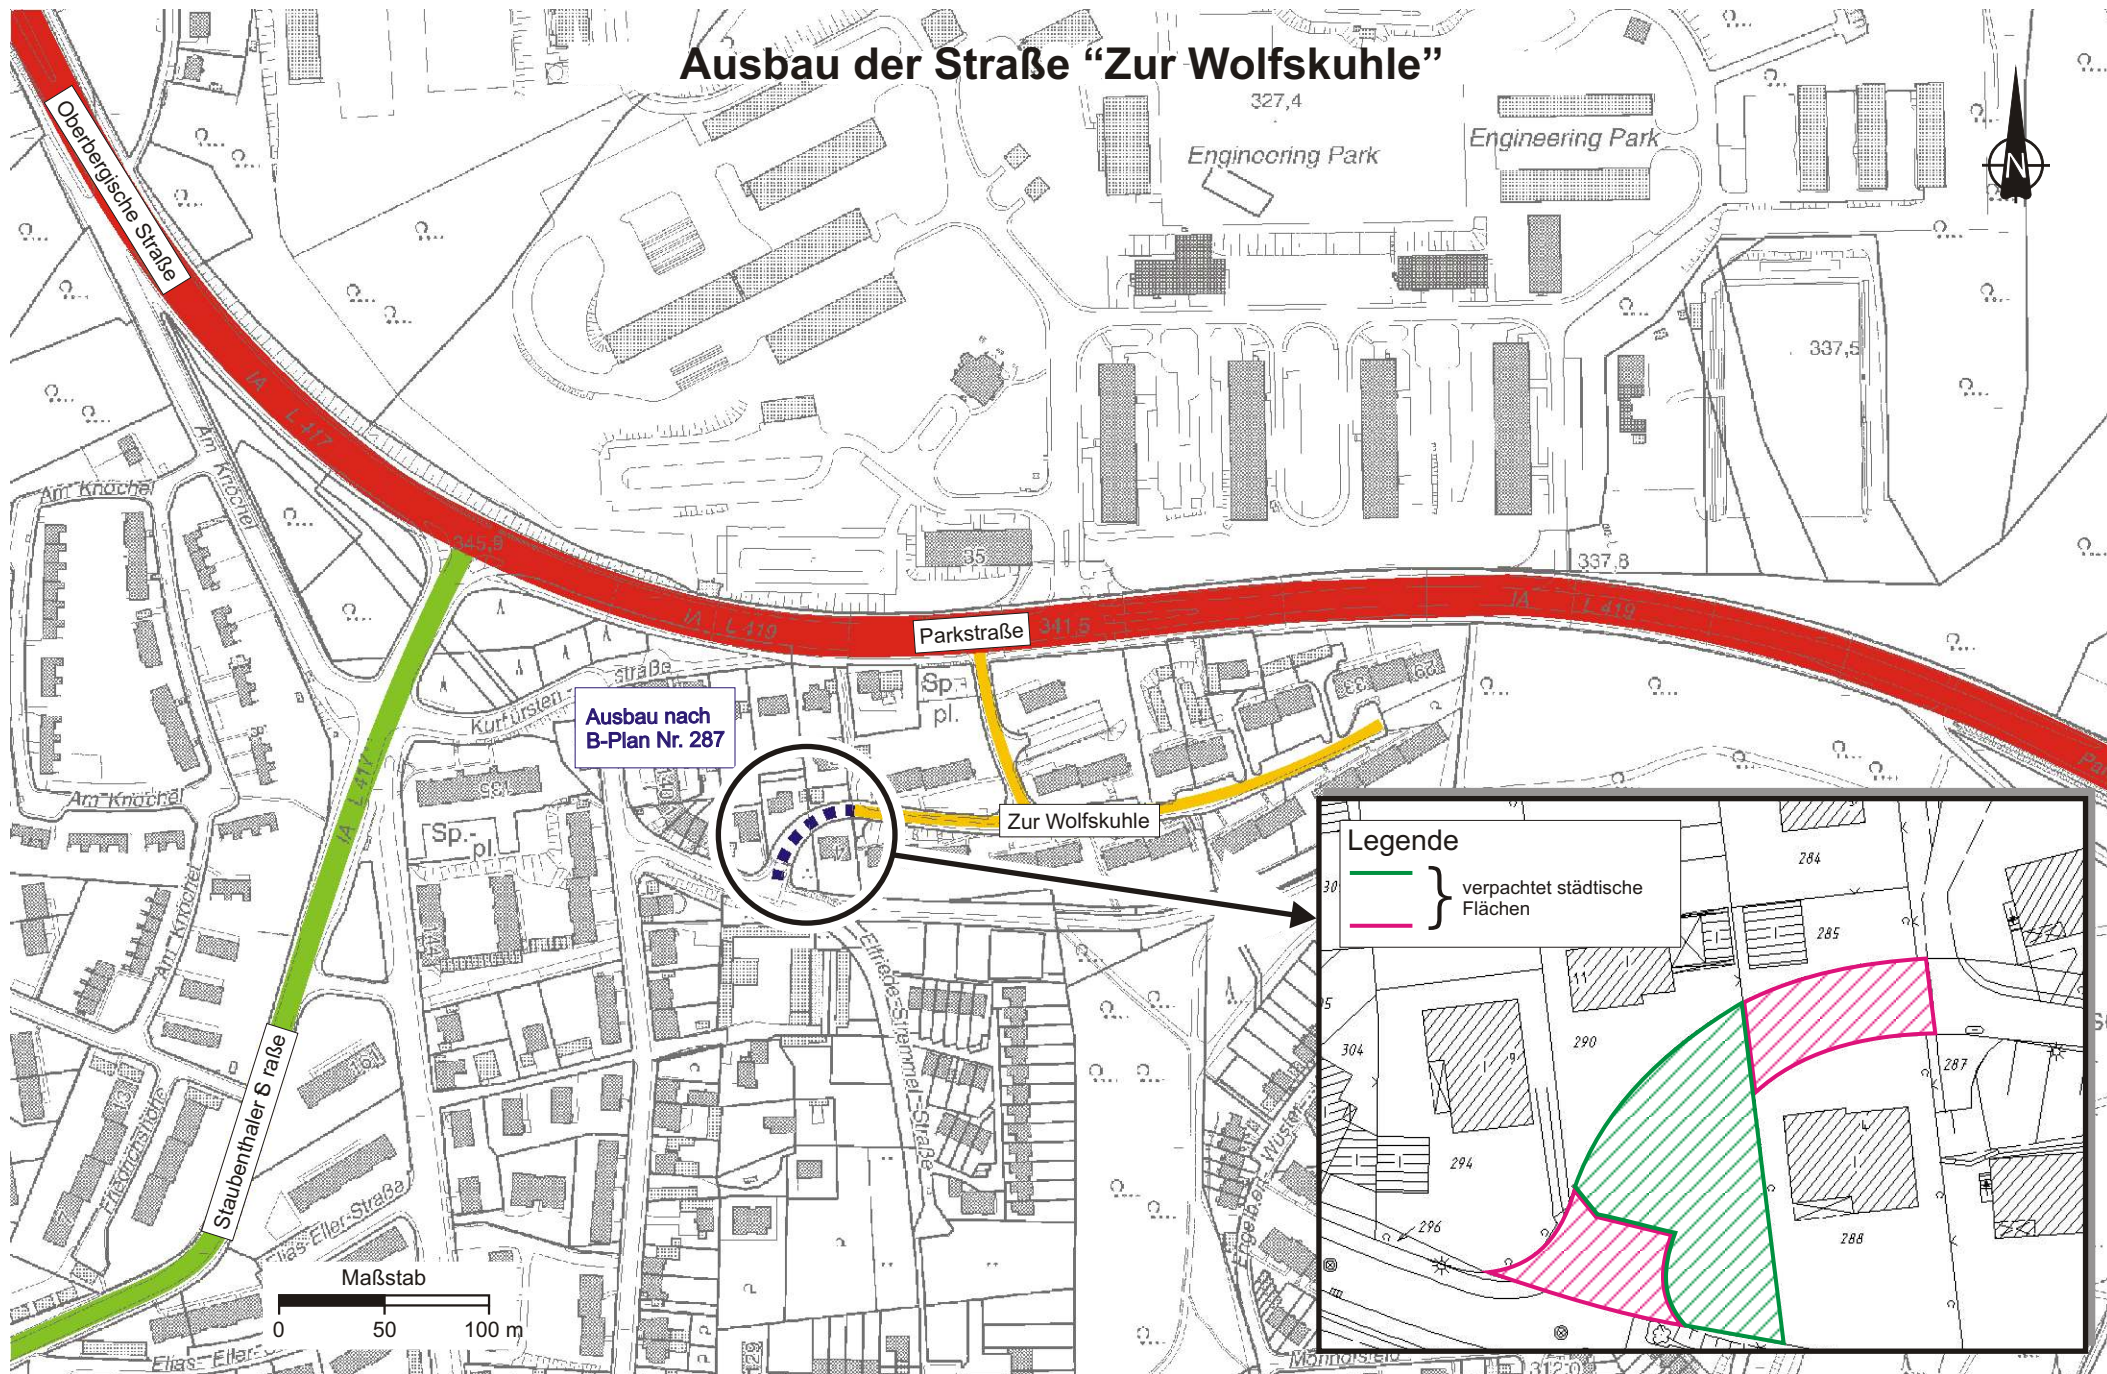

104.50/Pläne/104.52/Widmann/Straßen/A-Z/Z/Zur Wolfskuhle/Anbindung.cdr